



กรมอุตสาหกรรมพื้นฐานและการเหมืองแร่


โครงการ : การบริหารจัดการและฟื้นฟูคุณภาพสิ่งแวดล้อมกิจกรรมฟื้นฟูพื้นที่ที่ผ่านการทำเหมืองแร่แล้ว

สถานที่ : ตำบลบ้านแก่ง อำเภอเมือง จังหวัดสระแก้ว

เจ้าของโครงการ : กรมอุตสาหกรรมพื้นฐานและการเหมืองแร่

ถนนลาดยาง (ส.070)

กรมฯ ส.ท.ม. ๒๖ ๕

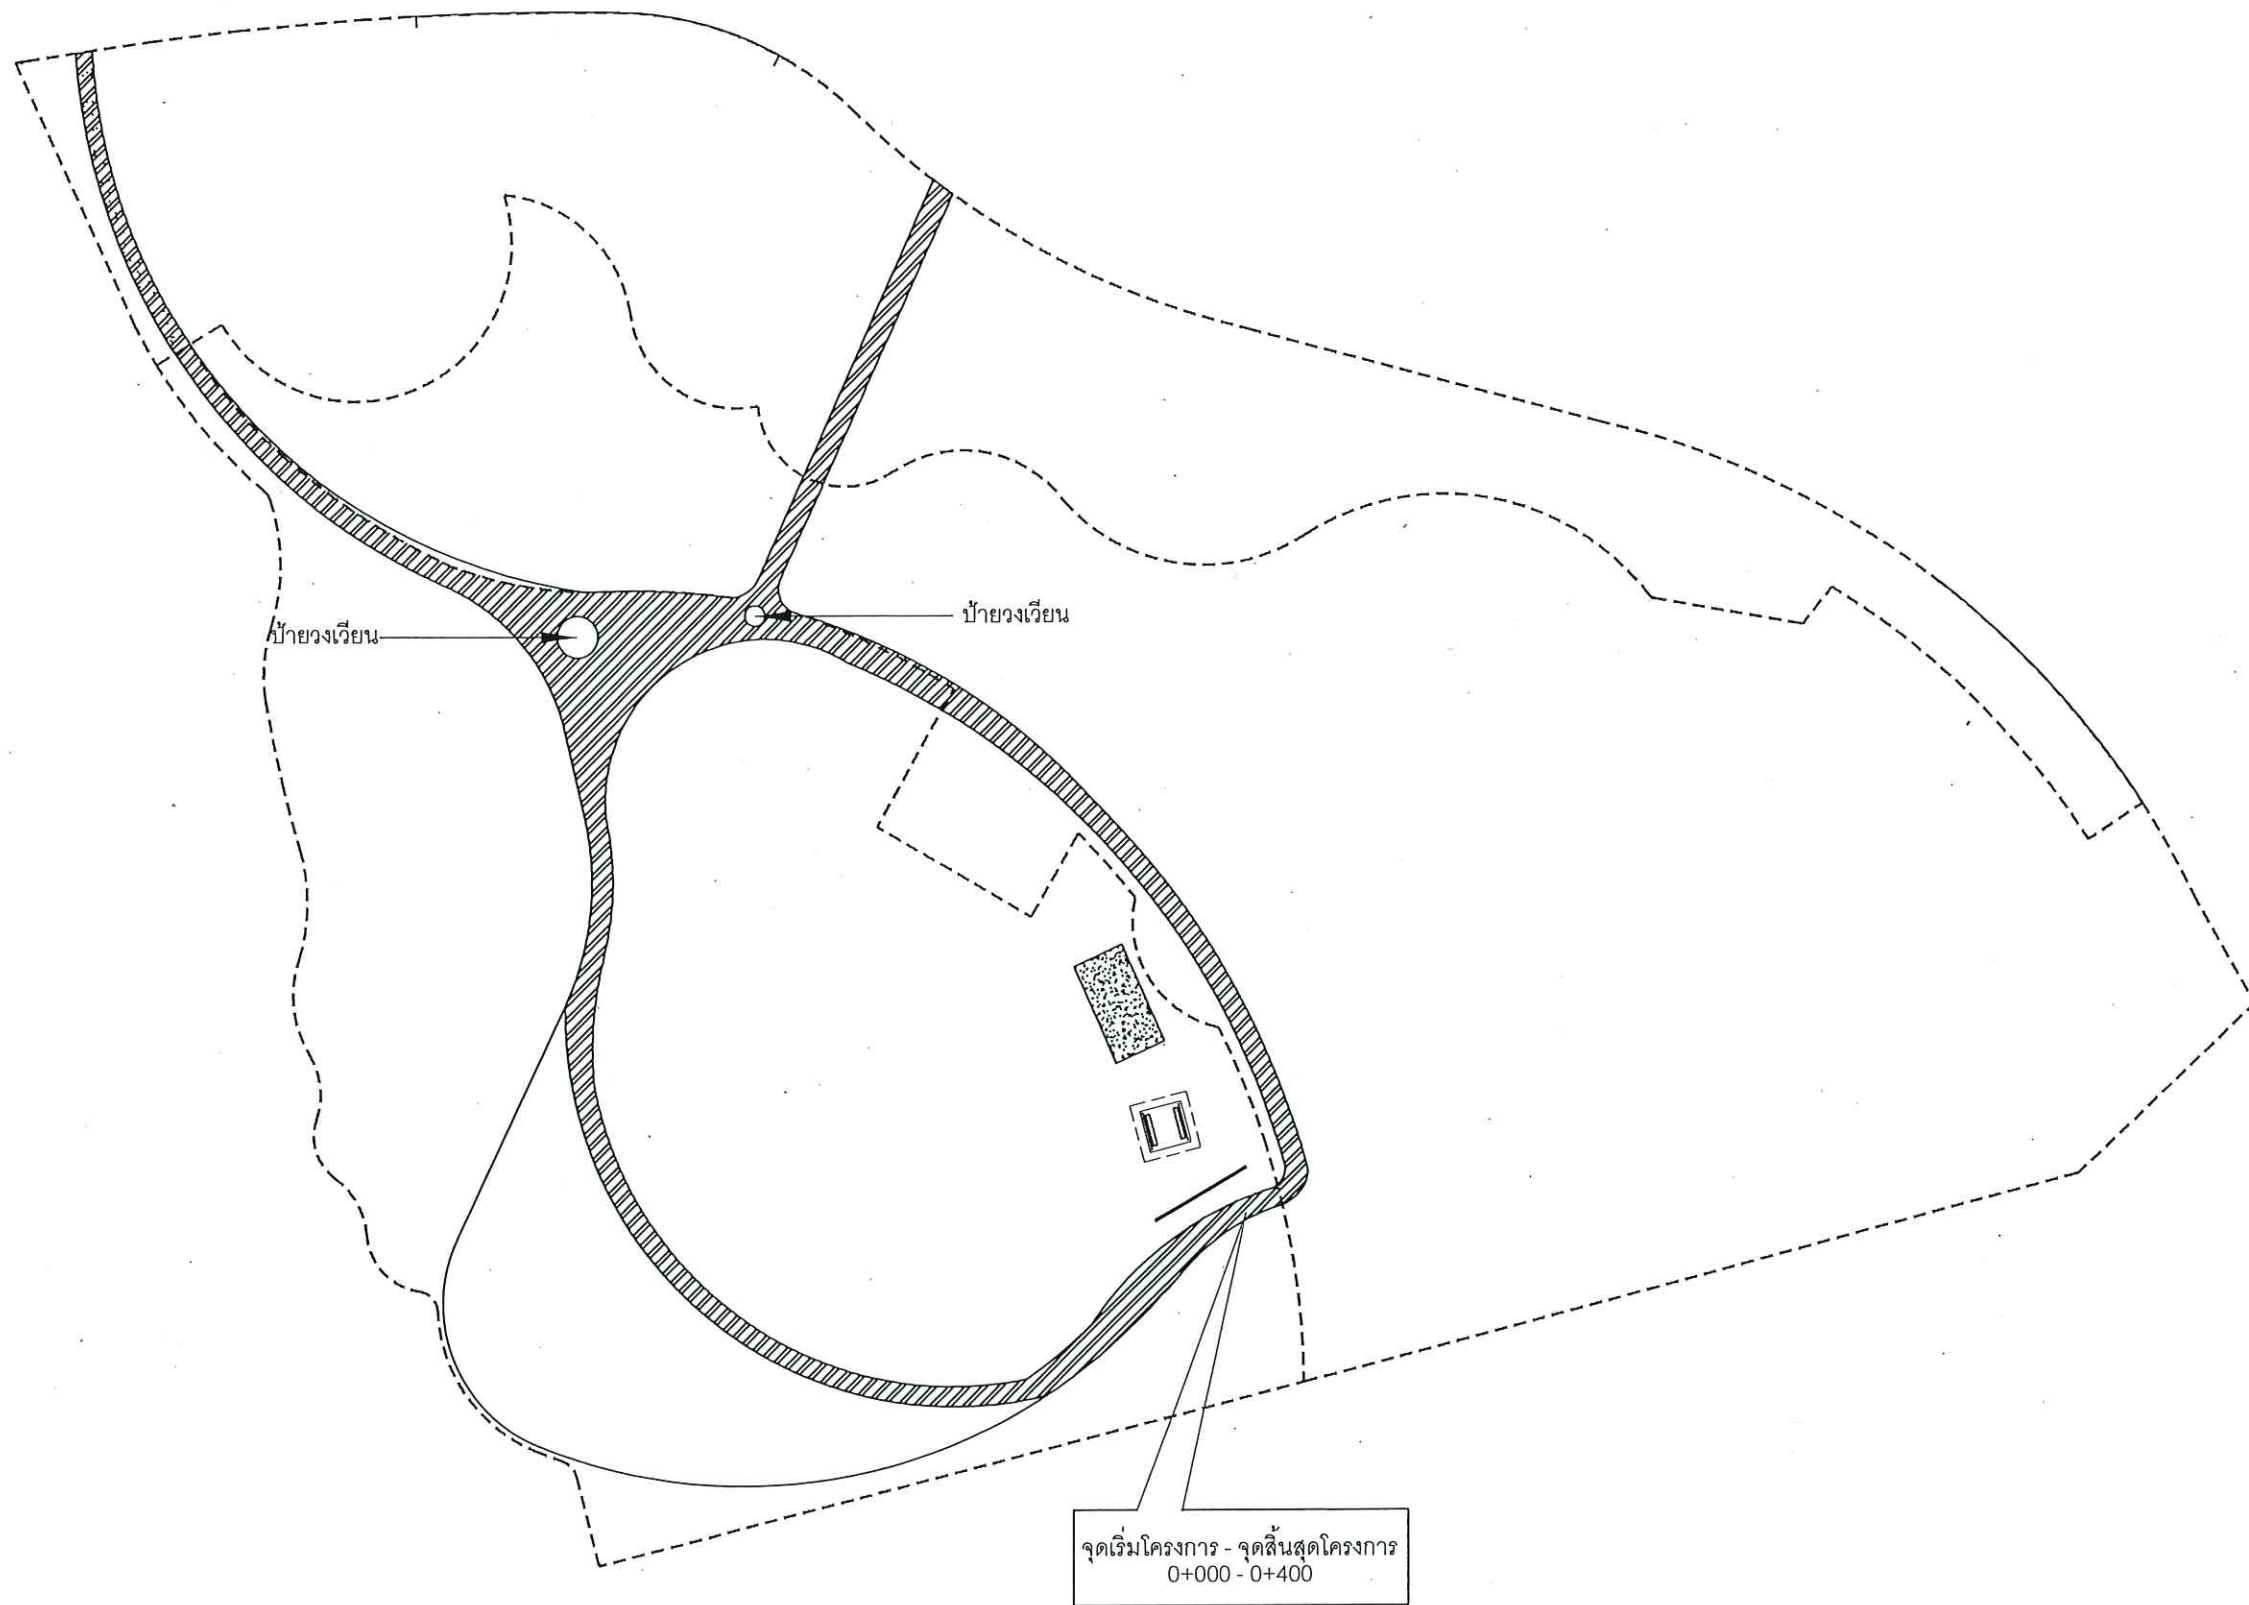

ผังบริเวณ แสดงตำแหน่งก่อสร้างถนนลาดยาง



แบบ

การบริหารจัดการและฟื้นฟูสภาพสิ่งแวดล้อม
กิจกรรมฟื้นฟูที่ผ่านการทำเหมืองแร่แล้ว

สถานที่ก่อสร้าง

ตำบลบ้านแก่ง อำเภอเมือง
จังหวัดสระแก้ว

เจ้าของโครงการ

กรมอุตสาหกรรมพื้นฐานและการเหมืองแร่

ออกแบบ

(Signature)

(นายปณิธิ พรหมดวง)

วิศวกร

(Signature)

(นายปณิธิ พรหมดวง)

เขียนแบบ

(Signature)

(น.ส.วรรณทยา หงส์ทอง)

หัวหน้ากลุ่มบริการวิศวกรรม

(Signature)

(นายปณิธิ พรหมดวง)

ผู้อำนวยการกองวิศวกรรมบริการ

(Signature)

(นายอานันท์ พักสังข์)

แบบแสดง

ผังแสดงตำแหน่งที่ตั้ง

มาตราส่วน

1 : 100


แผ่นที่ 01/02

วันที่ 03/11/66

เลขที่

ส.070

(Handwritten notes and signatures at the bottom right)

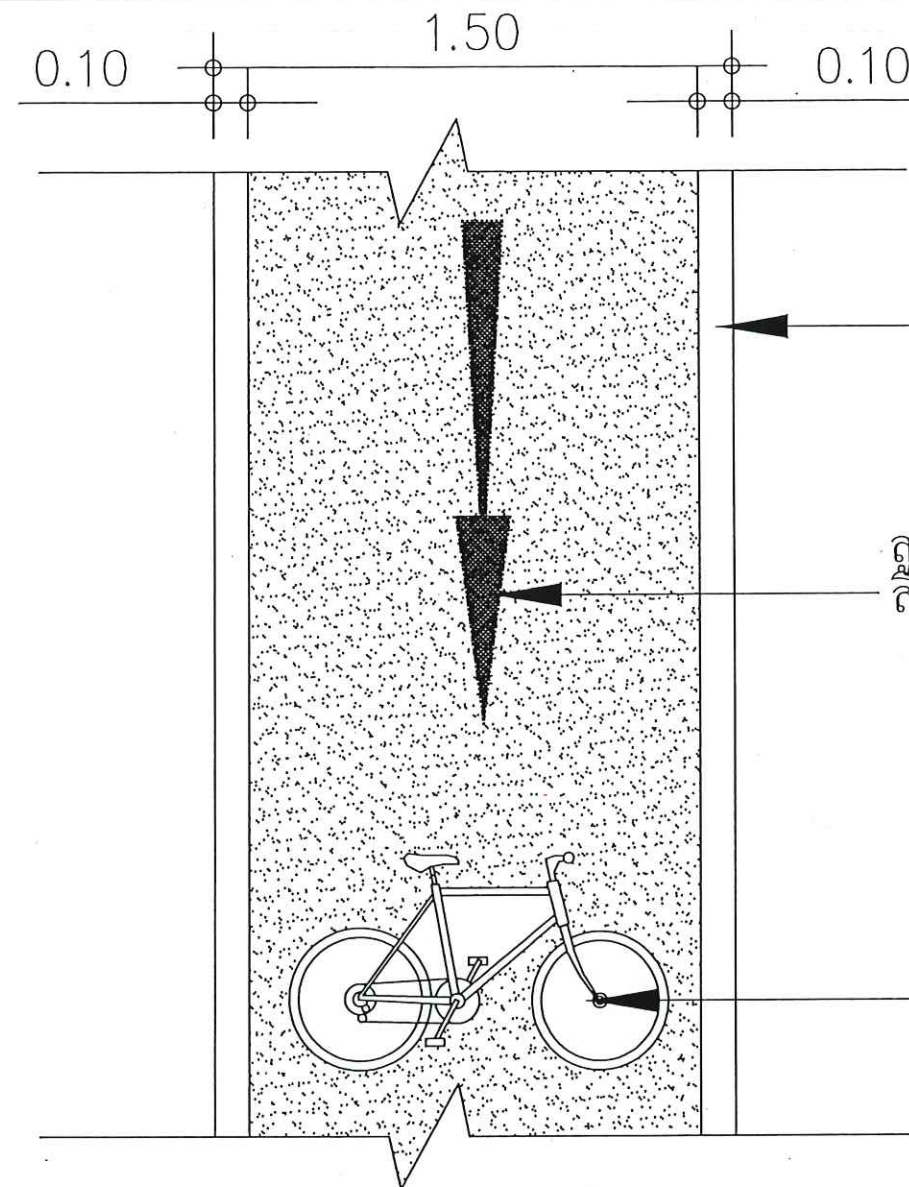


ขอบผิวจราจร เส้นทึบสี
ขาว 2 ข้าง กว้าง 0.10 ม.

ลูกศรชี้ทิศทางจราจร สีเส้นทึบ
สีเหลือง

สัญลักษณ์จักรยาน เส้นทึบ สีขาว

แปลนถนนลาดยาง

มาตราส่วน 1:30

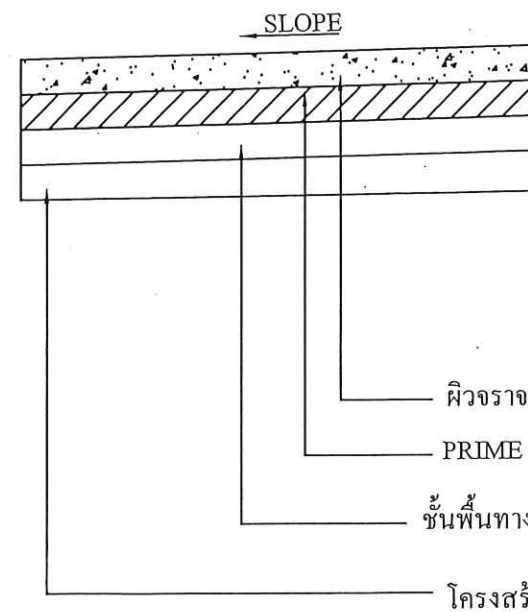

รูปตัดแสดงโครงสร้างถนน

มาตราส่วน 1:30



แบบ

การบริหารจัดการและฟื้นฟูคุณภาพสิ่งแวดล้อม
ลุ่มกิจกรรมฟื้นฟูพื้นที่ผ่านการทำเหมืองแร่
แล้ว

สถานที่ก่อสร้าง

ตำบลบ้านแก่ง อำเภอเมือง
จังหวัดสระแก้ว

เจ้าของโครงการ

กรมอุตสาหกรรมพื้นฐานและการเหมืองแร่

ออกแบบ

26h

(นายปณิธิ พรหมดวง)

วิศวกร

26h

(นายปณิธิ พรหมดวง)

เขียนแบบ

2

(น.ส.วรรณทยา หงส์ทอง)

หัวหน้ากลุ่มบริการวิศวกรรม

26h

(นายปณิธิ พรหมดวง)

ผู้อำนวยการกองวิศวกรรมบริการ

26h

(นายอานันท์ พักสังข์)

แบบแสดง

แบบแปลนถนนลาดยาง
แบบรูปตัดโครงสร้างถนน

มาตราส่วน 1 : 30

แผ่นที่ 02/02

วันที่ 03/11/66

เลขที่

ส.070

26h 26h 26h 26h