



กรมอุตสาหกรรมพื้นฐานและการเหมืองแร่


โครงการ : การบริหารจัดการและฟื้นฟูคุณภาพสิ่งแวดล้อมกิจกรรมฟื้นฟูพื้นที่ที่ผ่านการทำเหมืองแร่แล้ว

สถานที่ : ตำบลบ้านแก่ง อำเภอเมือง จังหวัดสระแก้ว

เจ้าของโครงการ : กรมอุตสาหกรรมพื้นฐานและการเหมืองแร่

ลานออกกำลังกาย (ส.072)

สม. 5 ส. 72 20/2

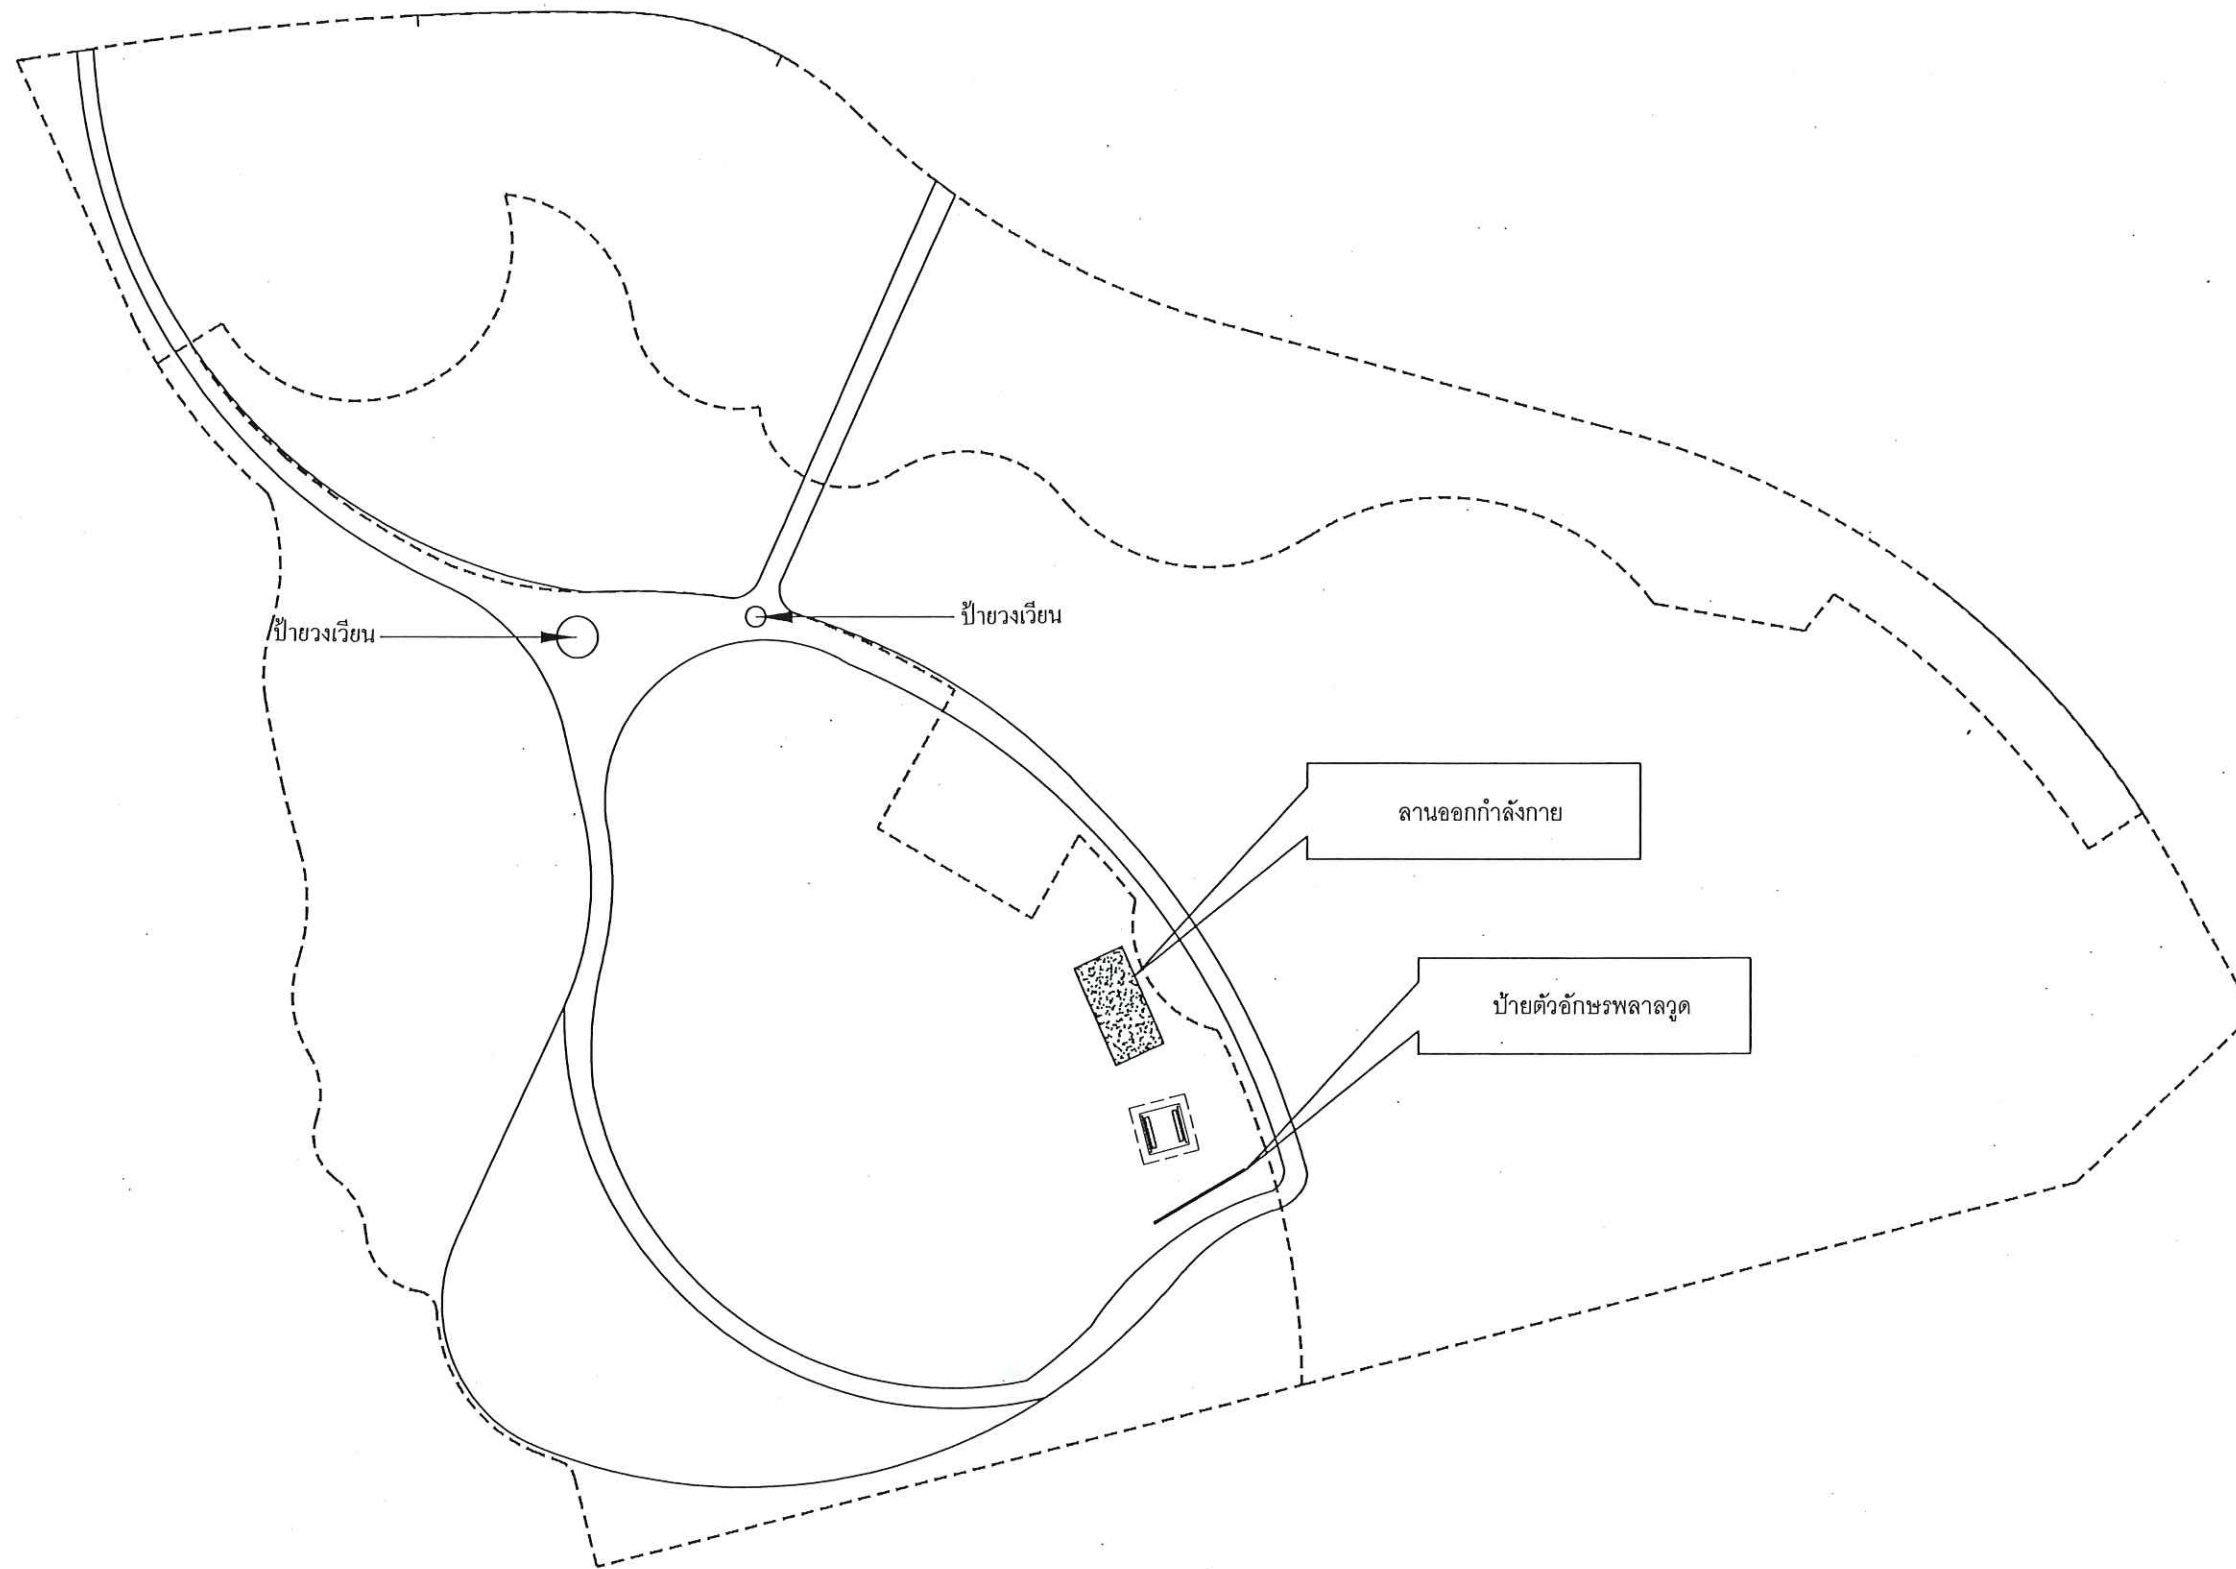

ผังบริเวณ แสดงตำแหน่งก่อสร้างลานออกกำลังกาย



แบบ

การบริหารจัดการและฟื้นฟูสภาพสิ่งแวดล้อม
กิจกรรมพื้นที่ที่ผ่านการทำเหมืองแร่แล้ว

สถานที่ก่อสร้าง

ตำบลบ้านแก่ง อำเภอเมือง
จังหวัดสระแก้ว

เจ้าของโครงการ

กรมอุตสาหกรรมพื้นฐานและการเหมืองแร่

ออกแบบ

(Signature)

(นายปณิธิ พรหมดวง)

วิศวกร

(Signature)

(นายปณิธิ พรหมดวง)

เขียนแบบ

(Signature)

(น.ส.วรรณทยา หงส์ทอง)

หัวหน้ากลุ่มบริการวิศวกรรม

(Signature)

(นายปณิธิ พรหมดวง)

ผู้อำนวยการกองวิศวกรรมบริการ

(Signature)

(นายอานันท์ พักสังข์)

แบบแสดง

ผังแสดงตำแหน่งที่ตั้ง

มาตราส่วน 1 : 100

แผ่นที่ 01/04

วันที่ 03/11/66

เลขที่



ส.072

(Signature)

(Signature)

(Signature)

(Signature)

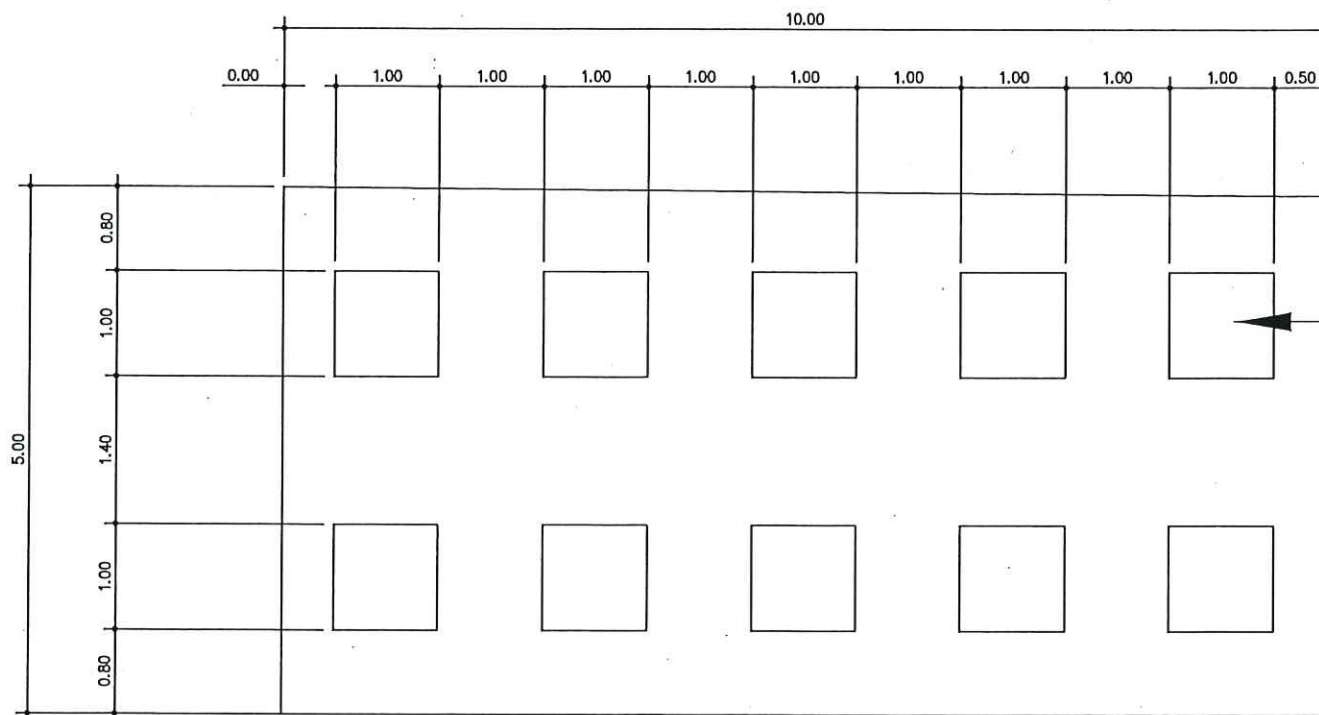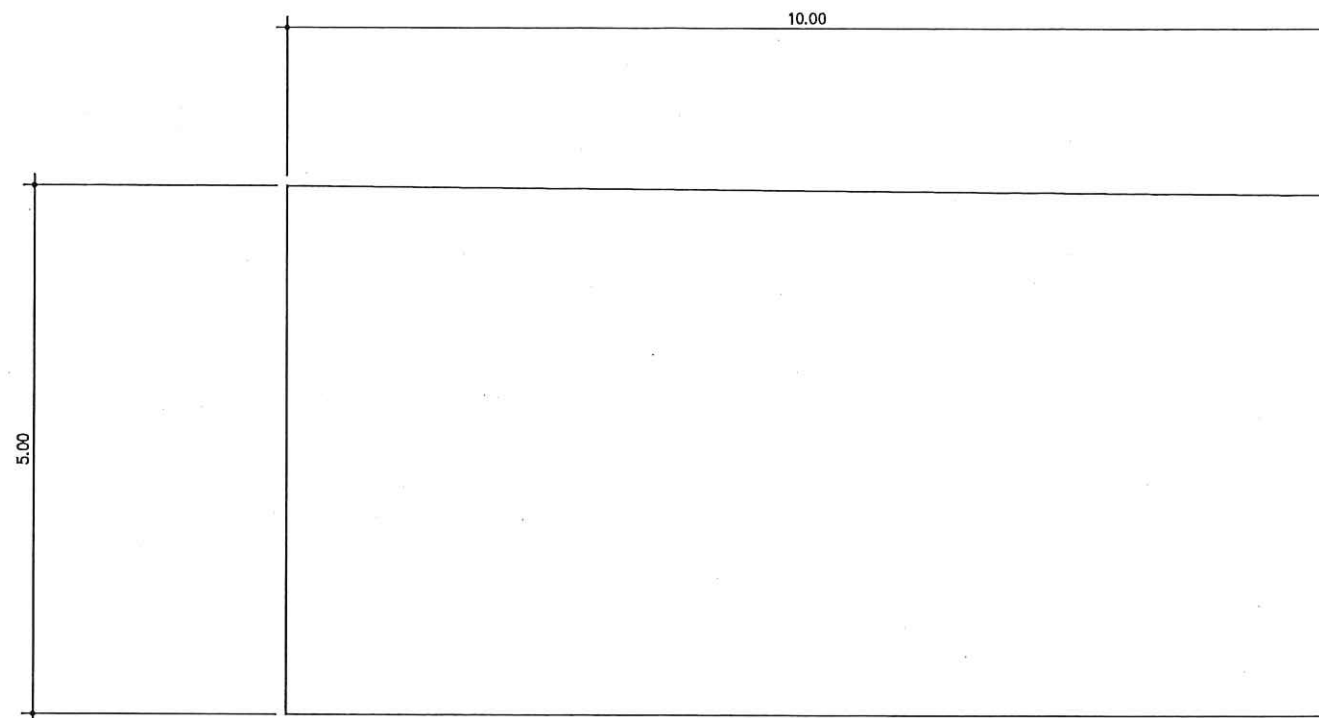

ระยะการวางเครื่องออกกำลังกลางแจ้ง

แปลนลานออกกำลังกาย

SCALE

1:50



แบบ

การบริหารจัดการและฟื้นฟูคุณภาพสิ่งแวดล้อมกิจกรรมฟื้นฟูพื้นที่ผ่านการทำเหมืองแร่แล้ว

สถานที่ก่อสร้าง

ตำบลบ้านแก่ง อำเภอเมือง
จังหวัดสระแก้ว

เจ้าของโครงการ

กรมอุตสาหกรรมพื้นฐานและการเหมืองแร่

ออกแบบ

(นายปณิธิ พรหมดวง)

วิศวกร

(นายปณิธิ พรหมดวง)

เขียนแบบ

(น.ส.วรรณทยา หงส์ทอง)

หัวหน้ากลุ่มบริการวิศวกรรม

(นายปณิธิ พรหมดวง)

ผู้อำนวยการกองวิศวกรรมบริการ

(นายอานันท์ พักสังข์)

แบบแสดง

แบบแปลนลานออกกำลังกาย

มาตราส่วน

1:50

แผนที่ 02/04

วันที่ 03/11/66

เลขที่


ส.072

ส.ท.ม

ส.ท.ม 5

(Signature)

(Signature)

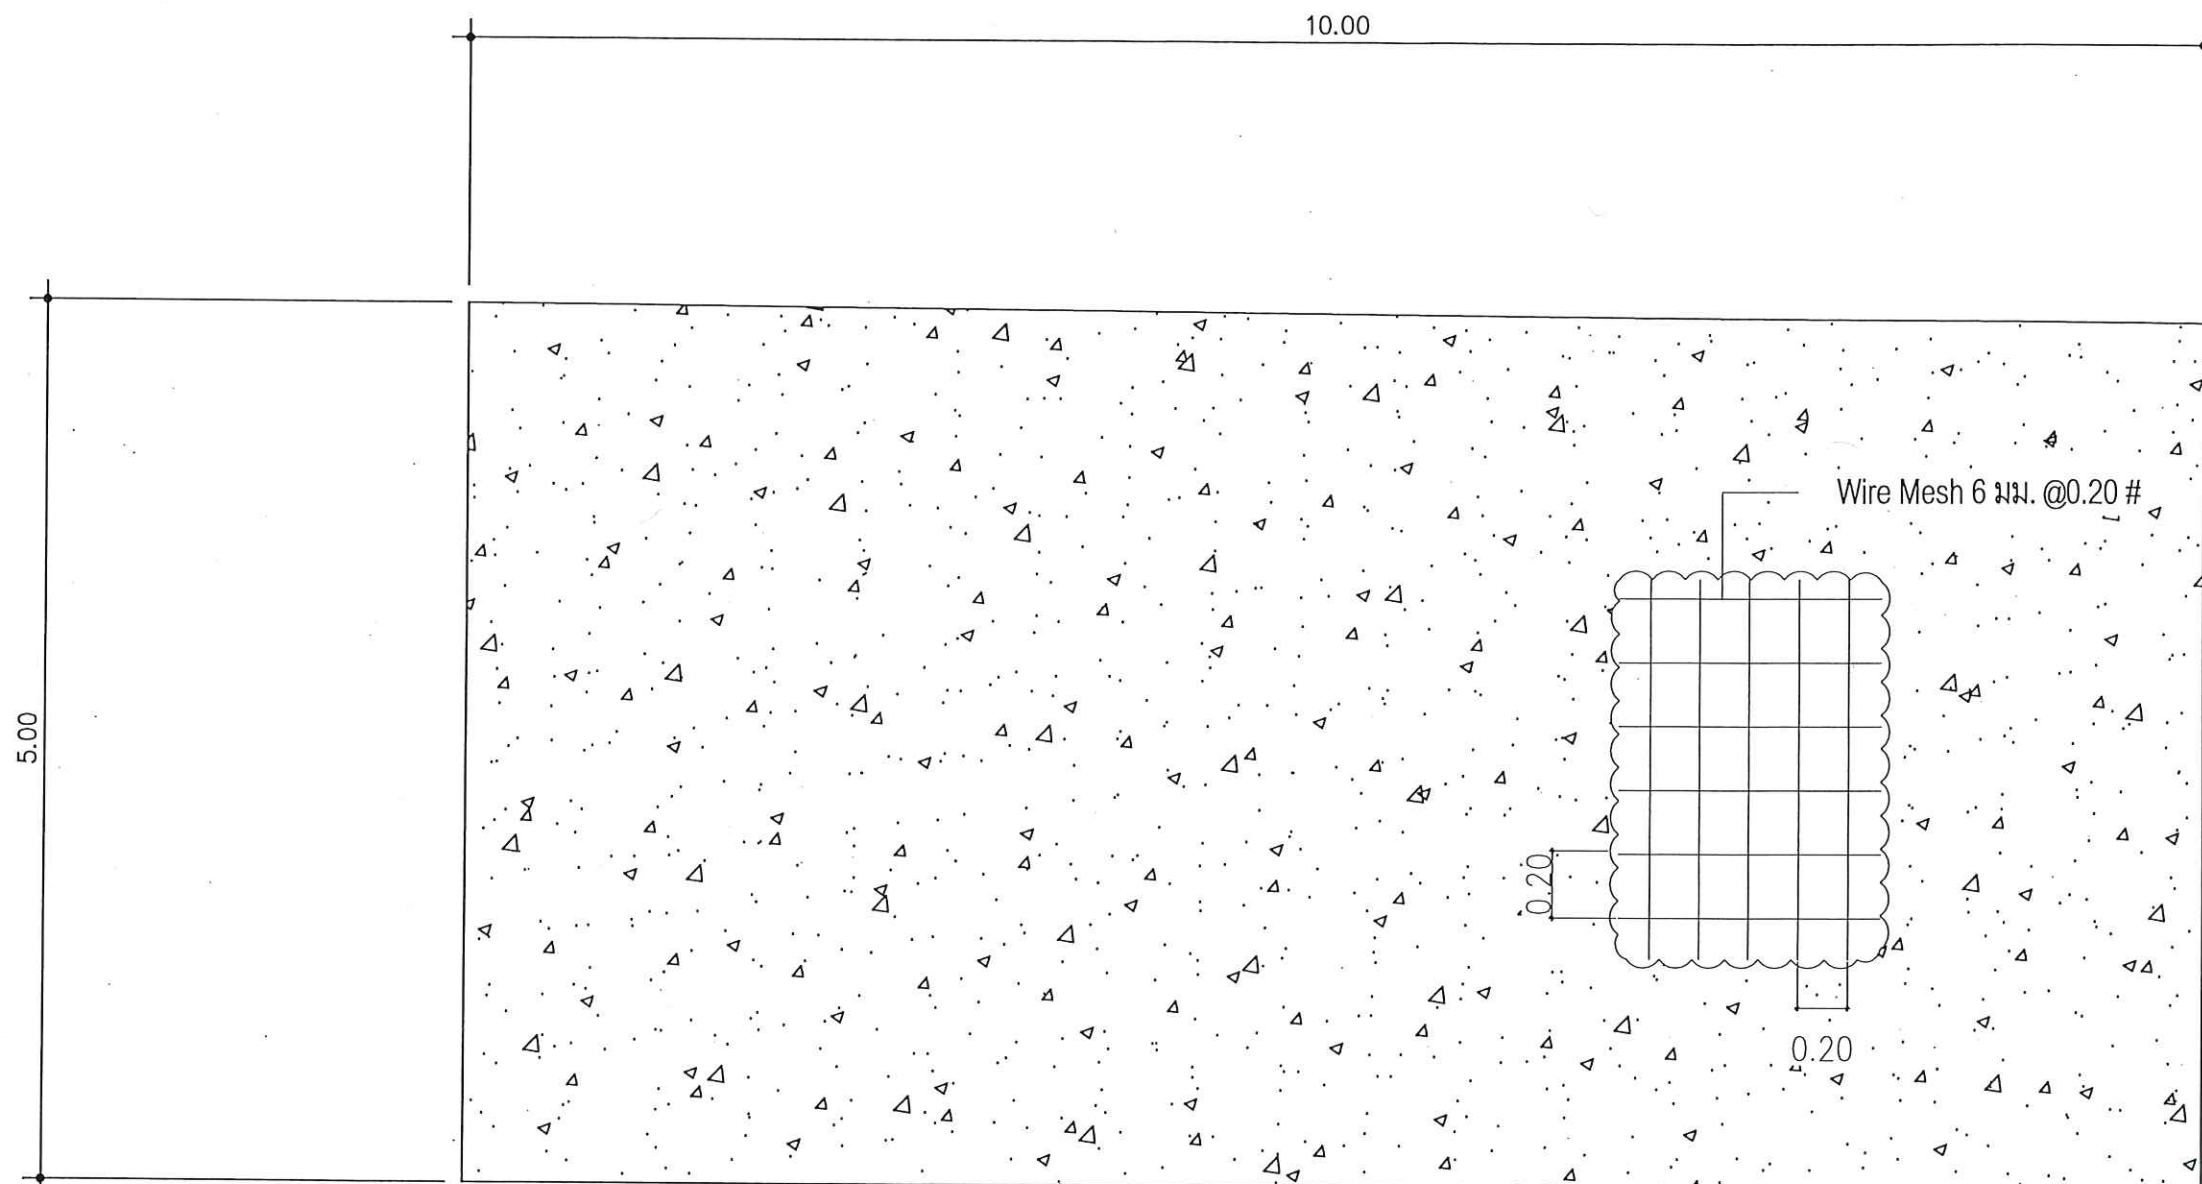

แปลนโครงสร้างลาน

SCALE

1 : 30



แบบ

การบริหารจัดการและฟื้นฟูคุณภาพสิ่งแวดล้อม
ลุ่มกิจกรรมพื้นที่ผ่านการทำเหมืองแร่
แล้ว

สถานที่ก่อสร้าง

ตำบลบ้านแก่ง อำเภอเมือง
จังหวัดสระแก้ว

เจ้าของโครงการ

กรมอุตสาหกรรมพื้นฐานและการเหมืองแร่

ออกแบบ

(นายปณิธิ พรหมดวง)

วิศวกร

(นายปณิธิ พรหมดวง)

เขียนแบบ

(น.ส.วรรณทยา หงส์ทอง)

หัวหน้ากลุ่มบริการวิศวกรรม

(นายปณิธิ พรหมดวง)

ผู้อำนวยการกองวิศวกรรมบริการ

(นายอานันท์ พักสังข์)

แบบแสดง

แบบแปลนโครงสร้างลาน


มาตราส่วน 1 : 30

แผ่นที่ 03/04

วันที่ 03/11/66

เลขที่

ส.072

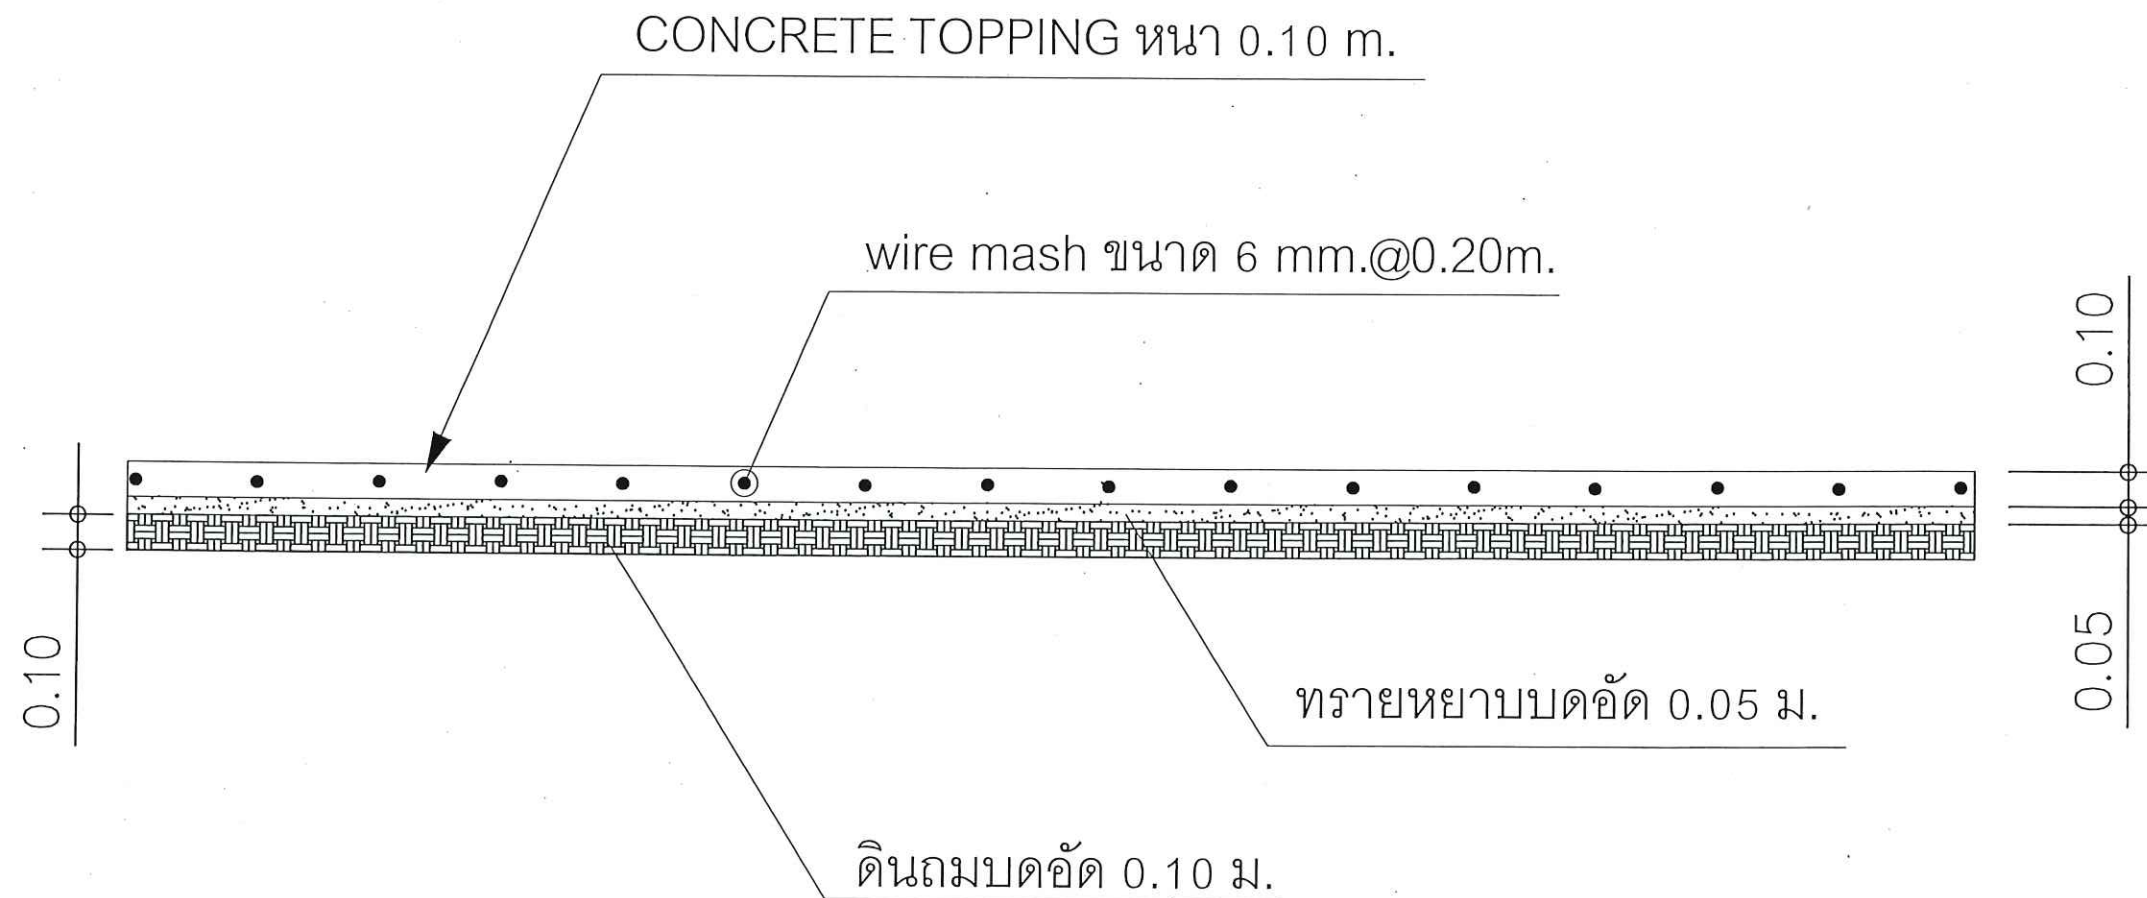

ขยายโครงสร้างลาน

SCALE

1 : 30



แบบ

การบริหารจัดการและฟื้นฟูสภาพสิ่งแวดล้อม
ลุ่มกิจกรรมพื้นที่ผ่านการทำเหมืองแร่
แล้ว

สถานที่ก่อสร้าง

ตำบลบ้านแก่ง อำเภอเมือง
จังหวัดสระแก้ว

เจ้าของโครงการ

กรมอุตสาหกรรมพื้นฐานและการเหมืองแร่

ออกแบบ

(Signature)
(นายปณิธิ พรหมดวง)

วิศวกร

(Signature)
(นายปณิธิ พรหมดวง)

เขียนแบบ

(Signature)
(น.ส.วรรณทญา หงส์ทอง)

หัวหน้ากลุ่มบริการวิศวกรรม

(Signature)
(นายปณิธิ พรหมดวง)

ผู้อำนวยการกองวิศวกรรมบริการ

(Signature)
(นายอานันท์ พักสังข์)

แบบแสดง

แบบขยายโครงสร้างลาน

มาตราส่วน 1 : 30

แผนที่ 04/04

วันที่ 03/11/66

เลขที่

ส.072

(Signature)

(Signature)

(Signature)

(Signature)