



กรมอุตสาหกรรมพื้นฐานและการเหมืองแร่

โครงการ : การบริหารจัดการและฟื้นฟูคุณภาพสิ่งแวดล้อมกิจกรรมฟื้นฟูพื้นที่ที่ผ่านการทำเหมืองแร่แล้ว

สถานที่ : ตำบลบ้านแก่ง อำเภอเมือง จังหวัดสระแก้ว

เจ้าของโครงการ : กรมอุตสาหกรรมพื้นฐานและการเหมืองแร่

ถนนลาดยาง (ส.070)

๑ มีนาคม ๒๕๖๕ ๒



แบบ

การบริหารจัดการและฟื้นฟูคุณภาพสิ่งแวดล้อม
กิจกรรมฟื้นฟูพื้นที่ผ่านการทำเหมืองแร่แล้ว

สถานที่ก่อสร้าง

ตำบลบ้านแก่ง อำเภอเมือง
จังหวัดสระแก้ว

เจ้าของโครงการ

กรมอุตสาหกรรมพื้นฐานและการเหมืองแร่

ออกแบบ

(Signature)

(นายปณิธิ พรหมดวง)

วิศวกร

(Signature)

(นายปณิธิ พรหมดวง)

เขียนแบบ

(Signature)

(น.ส.วรรณทยา หงส์ทอง)

หัวหน้ากลุ่มบริหารวิศวกรรม

(Signature)

(นายปณิธิ พรหมดวง)

ผู้อำนวยการกองวิศวกรรมบริการ

(Signature)

(นายอานันท์ พักสังข์)

แบบแสดง

ผังแสดงตำแหน่งที่ตั้ง


มาตราส่วน 1 : 100

แผ่นที่ 01/02

วันที่ 03/11/66


เลขที่

ส.071

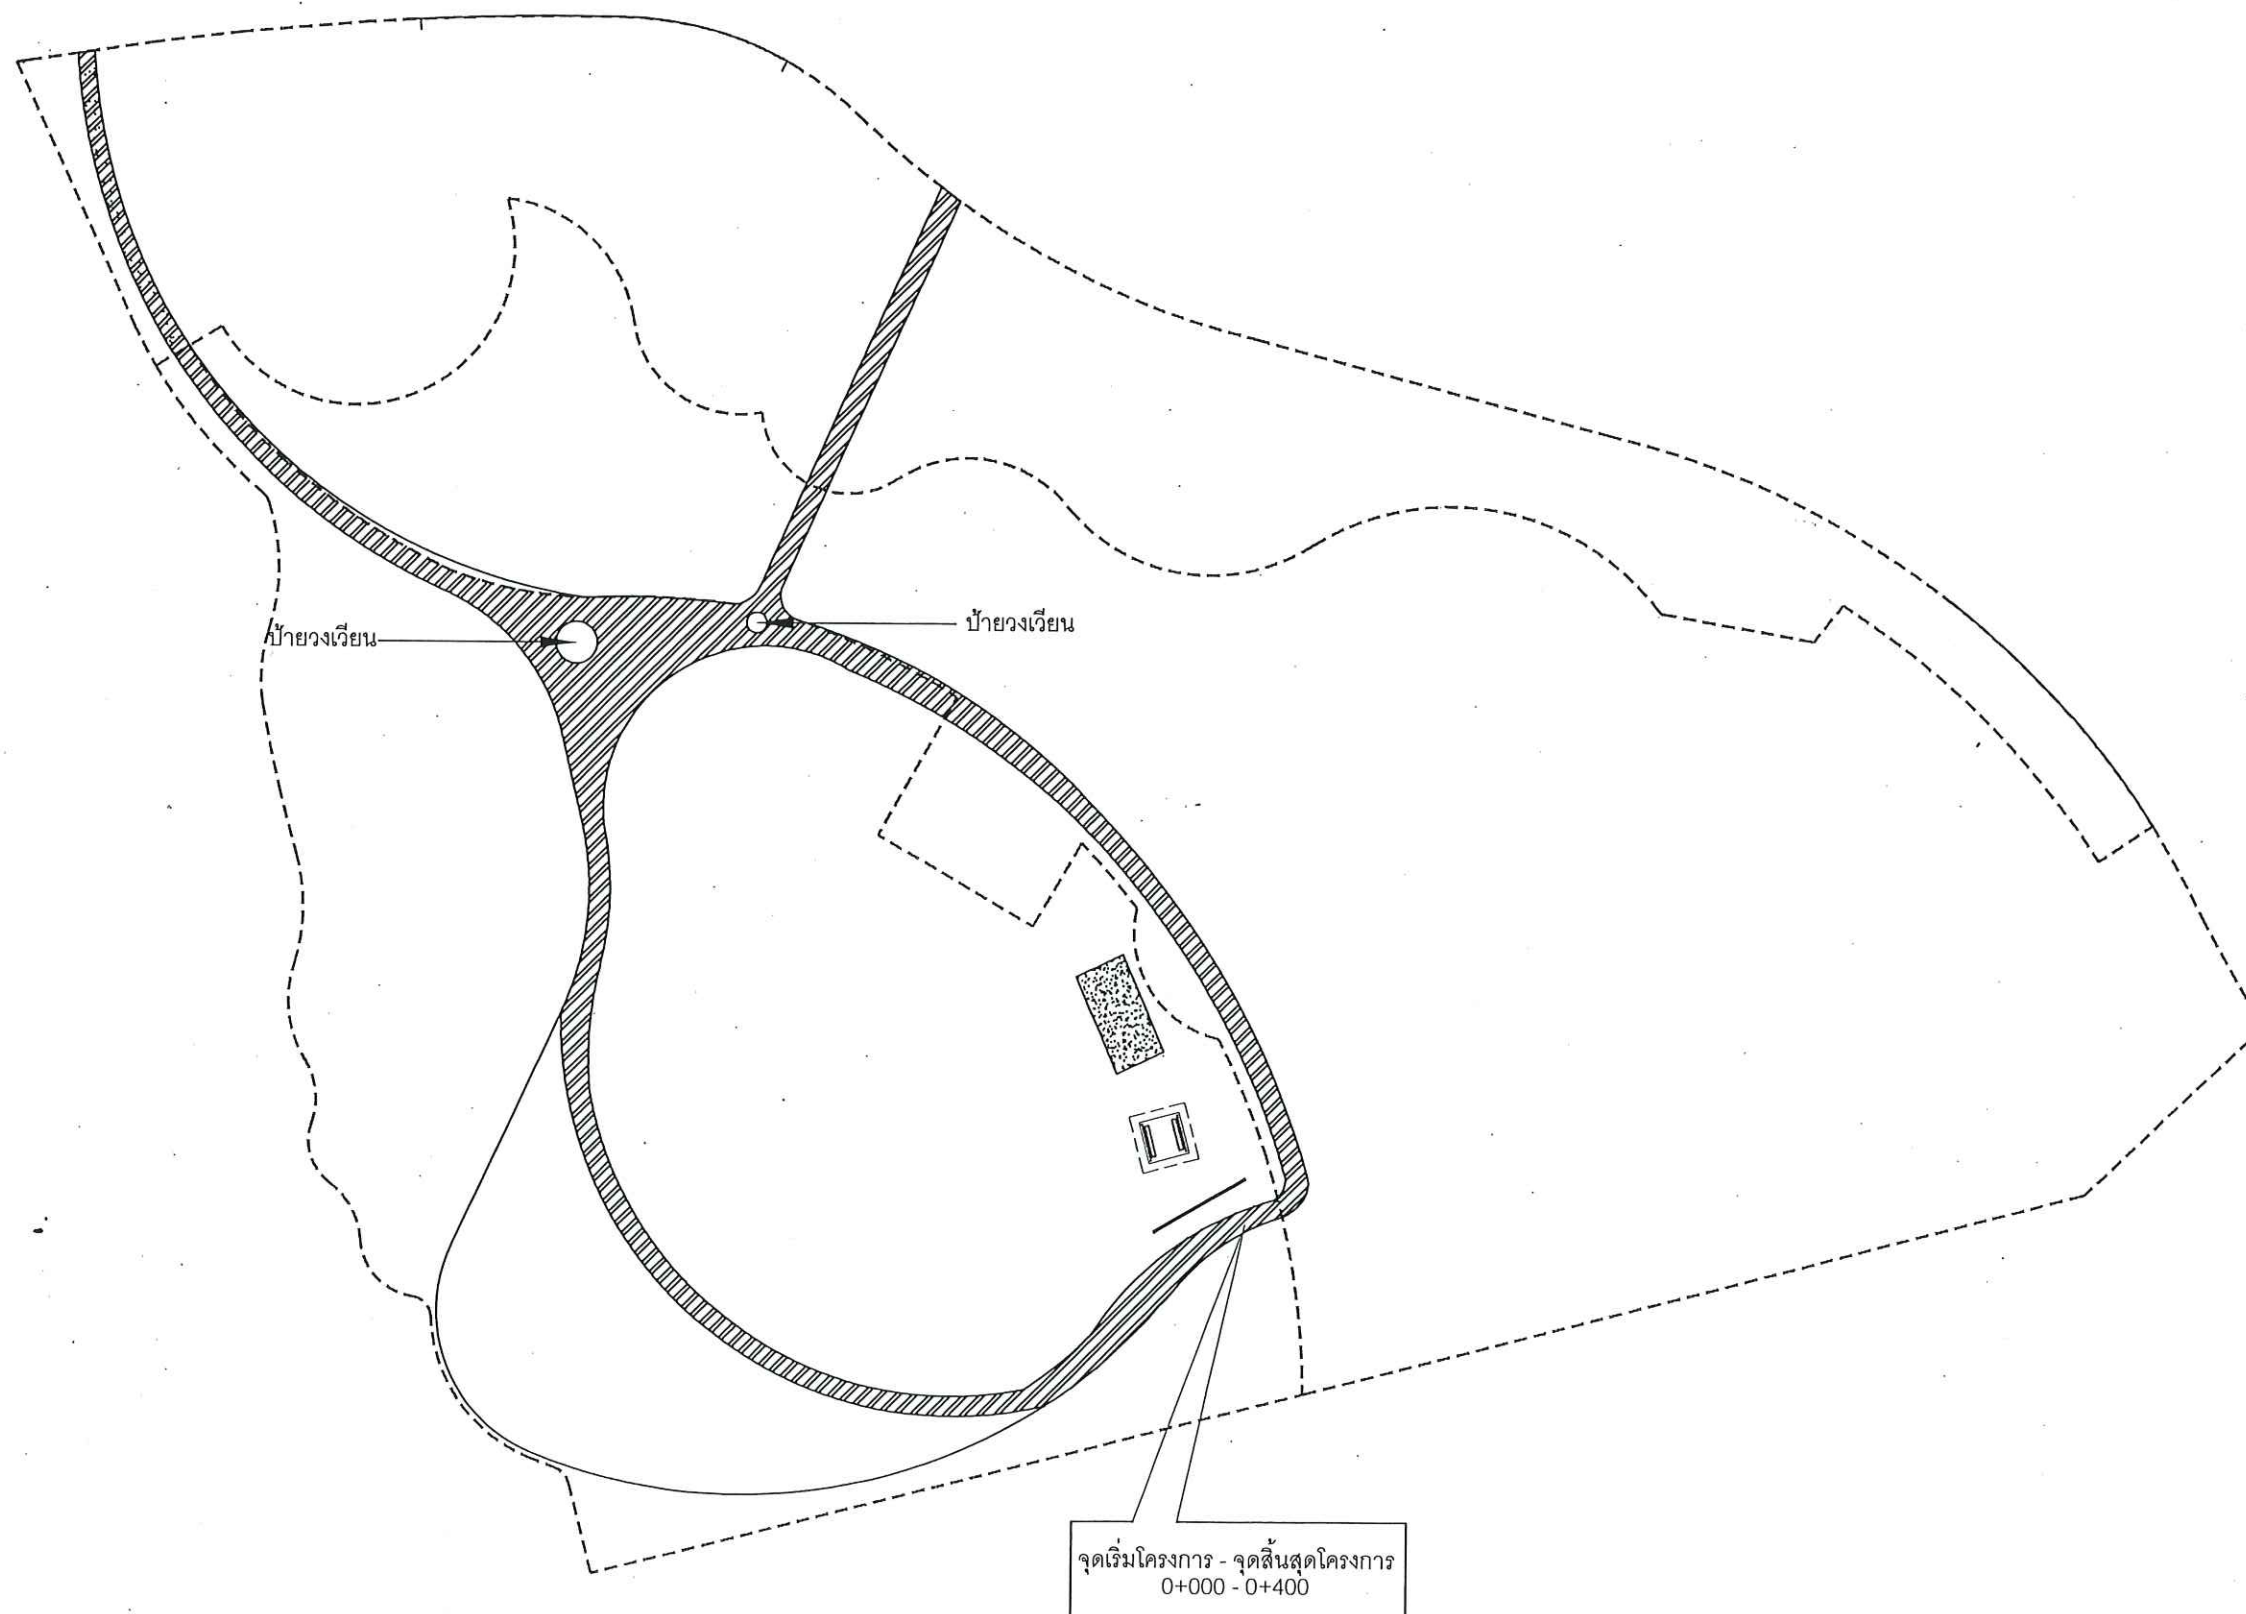

ผังบริเวณ แสดงตำแหน่งก่อสร้างถนนลาดยาง

(Handwritten notes and signatures in blue ink)

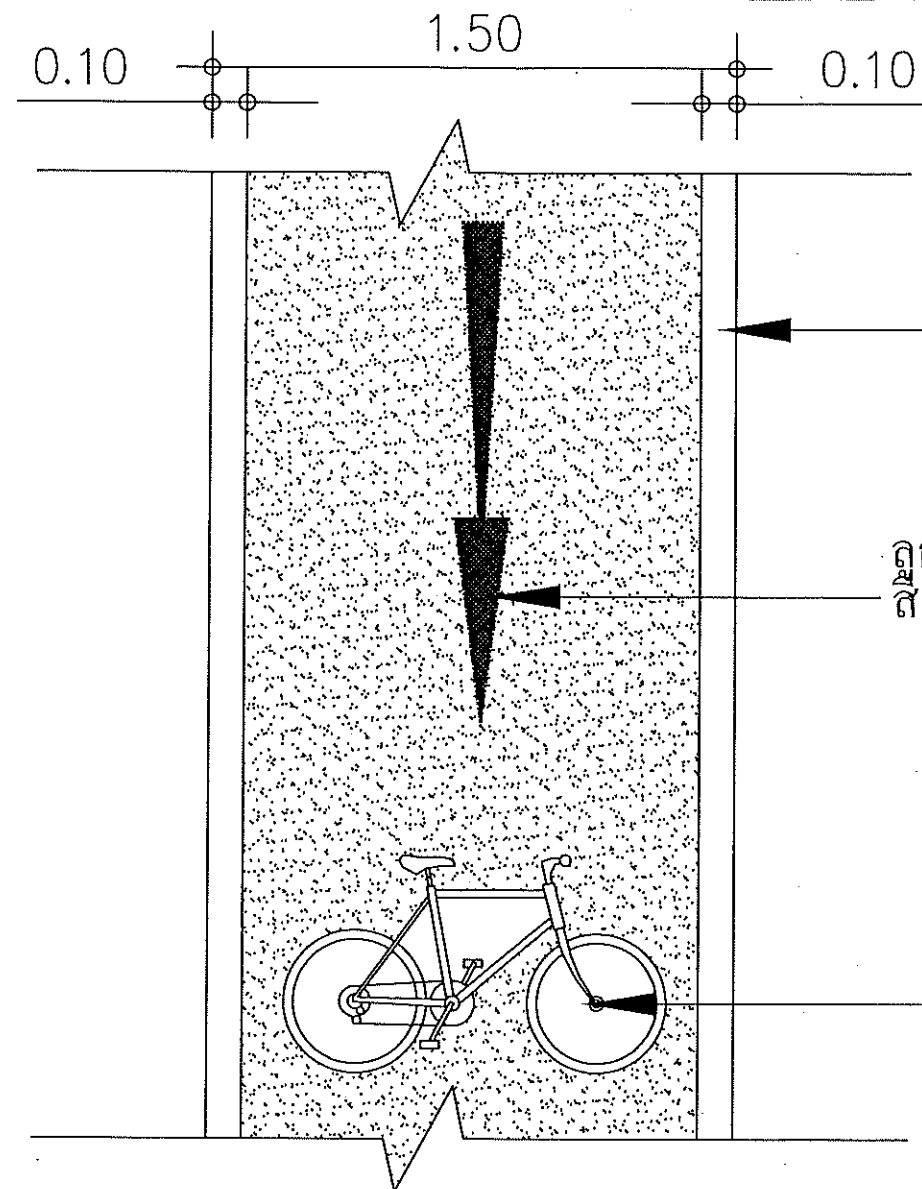


ขอบผิวจราจร เส้นทึบสี
ขาว 2 ข้าง กว้าง 0.10 ม.

ลูกศรชี้ทิศทางจราจร ดีเส้นทึบ
สีเหลือง

สัญลักษณ์จักรยาน เส้นทึบ สีขาว

แปลนถนนลาดยาง

มาตราส่วน 1:30

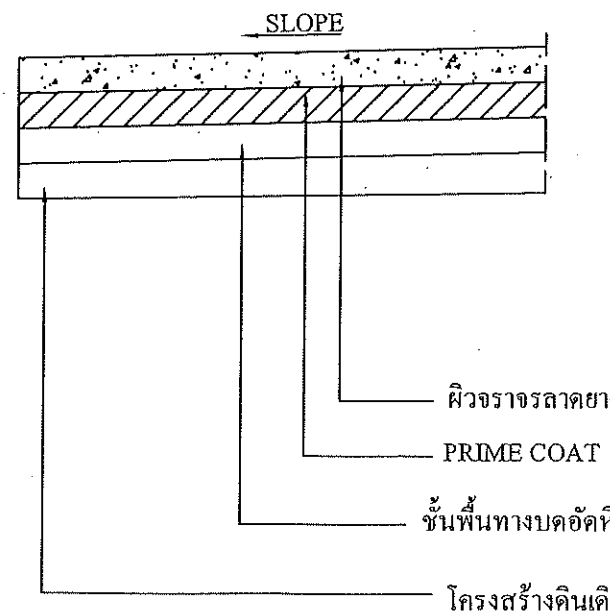

รูปตัดแสดงโครงสร้างถนน

มาตราส่วน 1:30



แบบ
การบริหารจัดการและฟื้นฟูคุณภาพสิ่งแวดล้อม
กิจกรรมฟื้นฟูพื้นที่ผ่านการทำเหมืองแร่
แล้ว

สถานที่ก่อสร้าง
ตำบลบ้านแก่ง อำเภอเมือง
จังหวัดสระแก้ว

เจ้าของโครงการ
กรมอุตสาหกรรมพื้นฐานและการเหมืองแร่

ออกแบบ
26h
(นายปณิธิ พรหมดวง)

วิศวกร
26h
(นายปณิธิ พรหมดวง)

เขียนแบบ
2
(น.ส.วรรณทยา หงส์ทอง)

หัวหน้ากลุ่มบริหารวิศวกรรม
26h
(นายปณิธิ พรหมดวง)

ผู้อำนวยการกองวิศวกรรมบริการ
26h
(นายอานันท์ พักสังข์)

แบบแสดง
แบบแปลนถนนลาดยาง
แบบรูปตัดโครงสร้างถนน

มาตราส่วน 1:30

แผนที่ 02/02 วันที่ 03/11/66

เลขที่ ส.071

26h 2