



กรมอุตสาหกรรมพื้นฐานและการเหมืองแร่


โครงการ : การบริหารจัดการและฟื้นฟูคุณภาพสิ่งแวดล้อมกิจกรรมฟื้นฟูพื้นที่ที่ผ่านการทำเหมืองแร่แล้ว

สถานที่ : ตำบลบ้านแก่ง อำเภอเมือง จังหวัดสระแก้ว

เจ้าของโครงการ : กรมอุตสาหกรรมพื้นฐานและการเหมืองแร่

ลานออกกำลังกาย (ส.072)

๘ มี. ๒๐๒๕

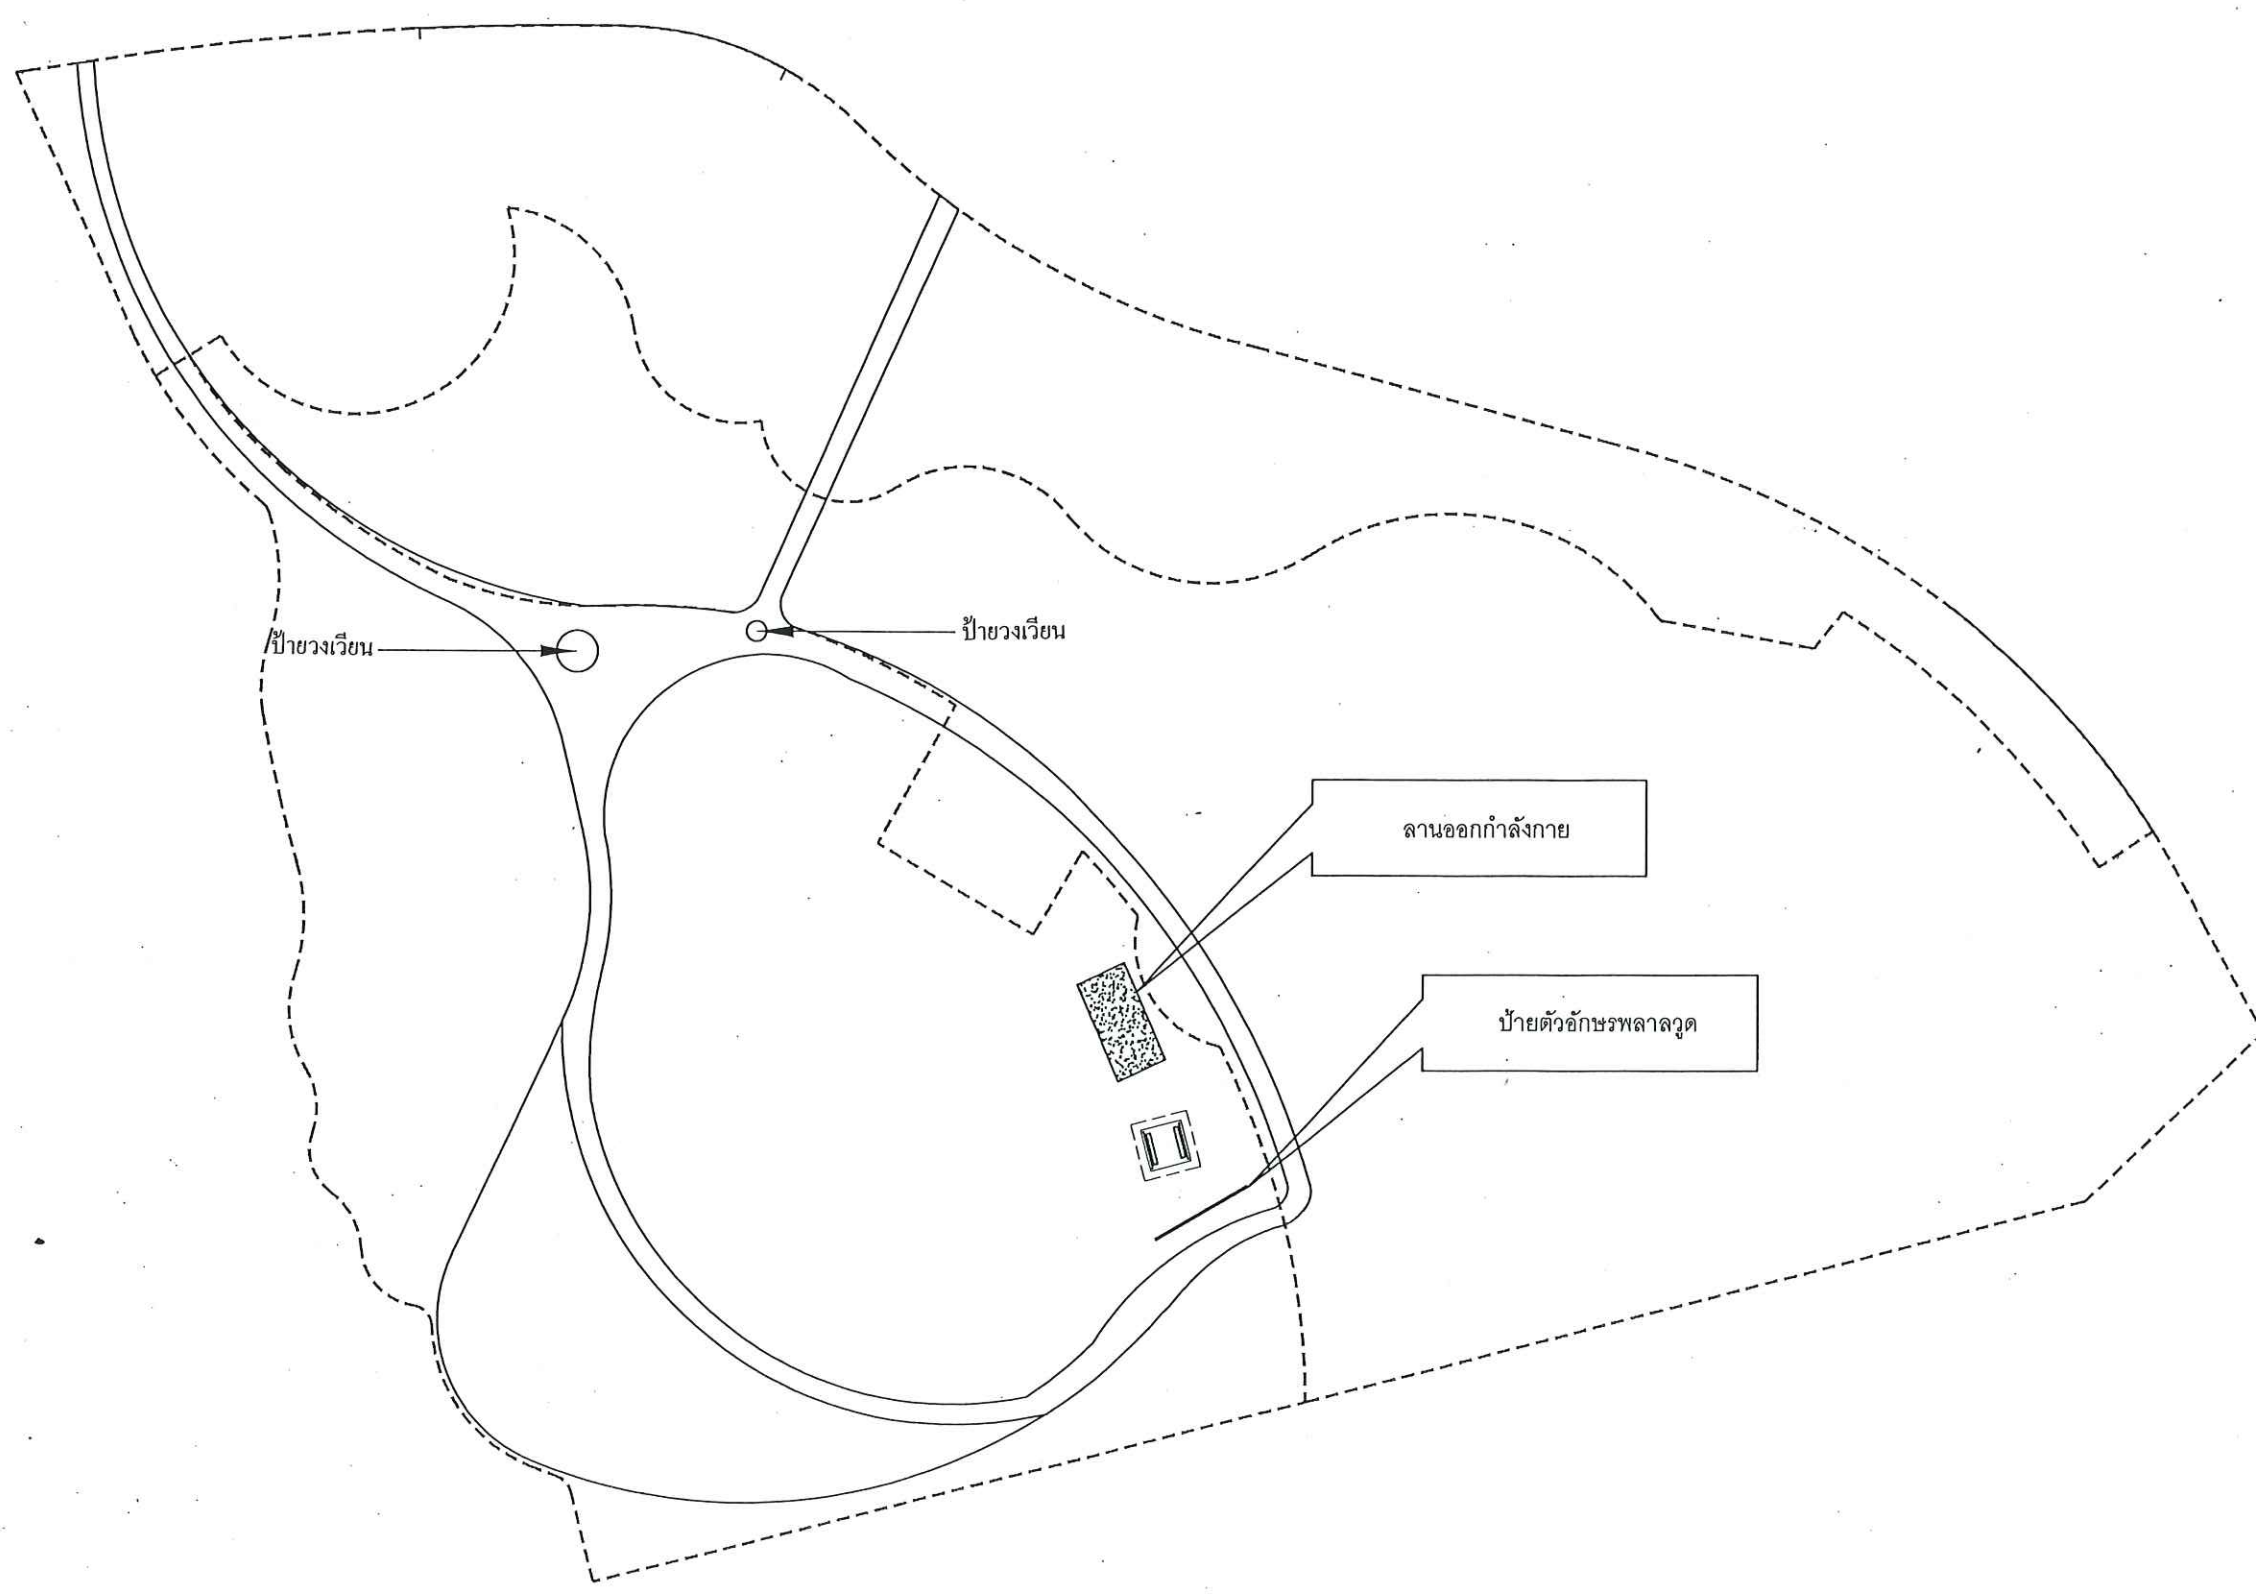

ผังบริเวณ แสดงตำแหน่งก่อสร้างลานออกกำลังกาย



แบบ
การบริหารจัดการและฟื้นฟูสภาพสิ่งแวดล้อม
กิจกรรมพื้นที่ที่ผ่านการทำเหมืองแร่แล้ว

สถานที่ก่อสร้าง
ตำบลบ้านแก่ง อำเภอเมือง
จังหวัดสระแก้ว

เจ้าของโครงการ
กรมอุตสาหกรรมพื้นฐานและการเหมืองแร่

ออกแบบ
(นายปณิธิ พรหมดวง)

วิศวกร
(นายปณิธิ พรหมดวง)

เขียนแบบ
(น.ส.วรรณทญา หงส์ทอง)

หัวหน้ากลุ่มบริการวิศวกรรม
(นายปณิธิ พรหมดวง)

ผู้อำนวยการกองวิศวกรรมบริการ
(นายอานันท์ พักสังข์)



แบบแสดง
ผังแสดงตำแหน่งที่ตั้ง

มาตราส่วน 1 : 100

แผ่นที่ 01/04 วันที่ 03/11/66

เลขที่ ส.072

Handwritten signatures and initials in blue ink at the bottom right of the page.

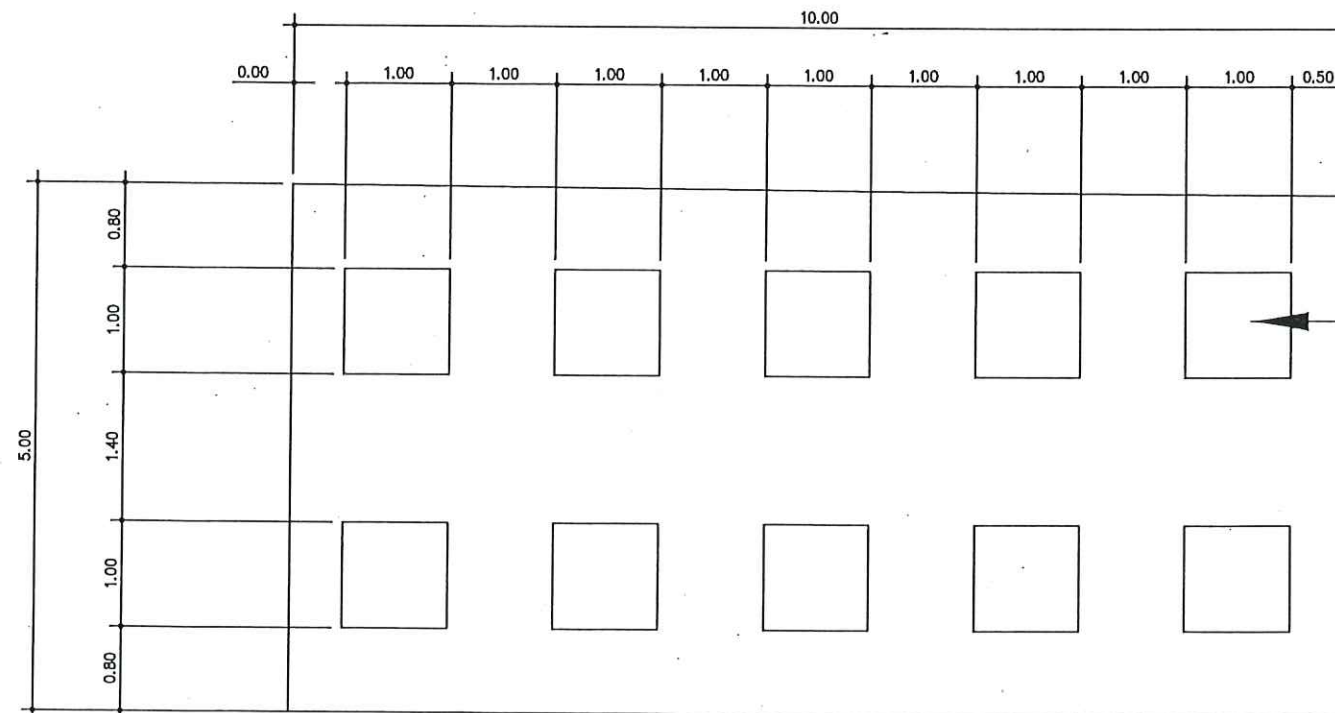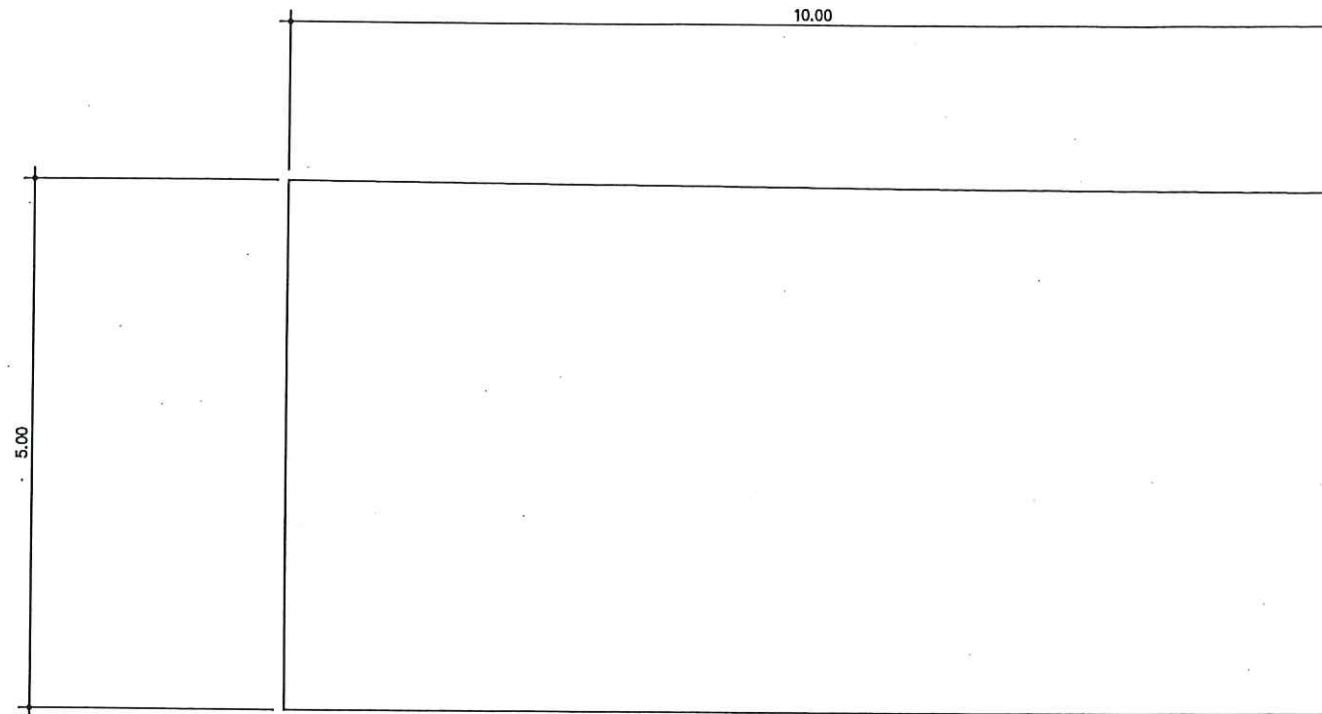

ระยะการวางเครื่องออกกำลังกลางแจ้ง

แปลนลานออกกำลังกาย

SCALE 1:50



แบบ
การบริหารจัดการและฟื้นฟูคุณภาพสิ่งแวดล้อมกิจกรรมฟื้นฟูพื้นที่ผ่านการทำเหมืองแร่แล้ว

สถานที่ก่อสร้าง
ตำบลบ้านแก่ง อำเภอเมือง จังหวัดสระแก้ว

เจ้าของโครงการ
กรมอุตสาหกรรมพื้นฐานและการเหมืองแร่

ออกแบบ
(นายปณิธิ พรหมดวง)

วิศวกร
(นายปณิธิ พรหมดวง)

เขียนแบบ
(น.ส.วรรณทยา หงส์ทอง)

หัวหน้ากลุ่มบริการวิศวกรรม
(นายปณิธิ พรหมดวง)

ผู้อำนวยการกองวิศวกรรมบริการ
(นายอานันท์ พักสังข์)


แบบแสดง
แบบแปลนลานออกกำลังกาย

มาตราส่วน 1:50

แผนที่ 02/04 วันที่ 03/11/66

เลขที่ ส.072

๑๓๓ ๓๓๓ ๓๓๓

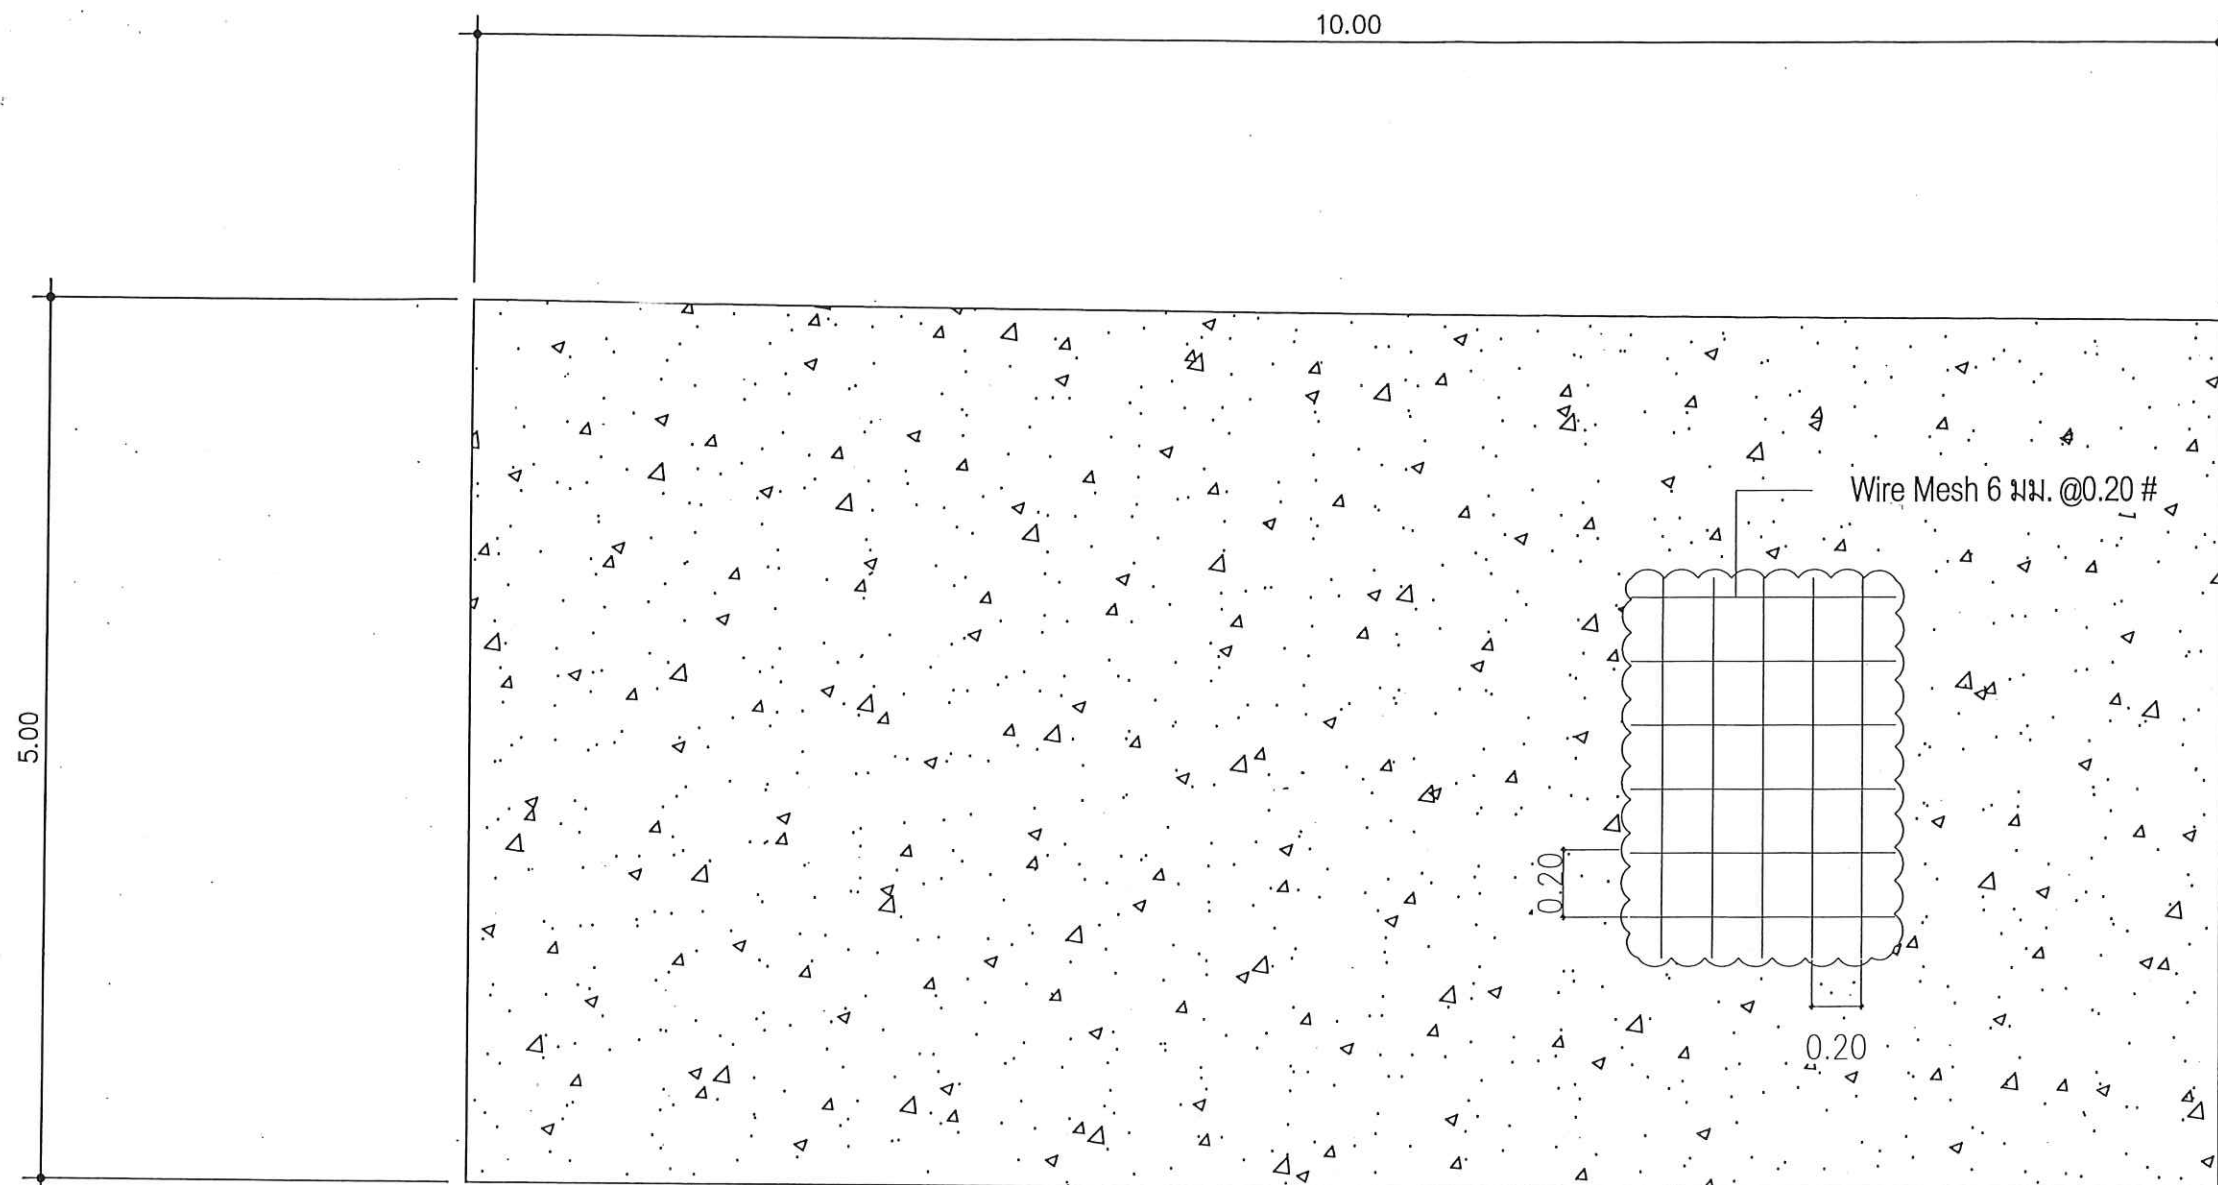

แปลนโครงสร้างลาน

SCALE

1 : 30



แบบ

การบริหารจัดการและฟื้นฟูคุณภาพสิ่งแวดล้อมกิจกรรมฟื้นฟูพื้นที่ผ่านการทำเหมืองแร่แล้ว

สถานที่ก่อสร้าง

ตำบลบ้านแก่ง อำเภอเมือง
จังหวัดสระแก้ว

เจ้าของโครงการ

กรมอุตสาหกรรมพื้นฐานและการเหมืองแร่

ออกแบบ

(Signature)

(นายปณิธิ พรหมดวง)

วิศวกร

(Signature)

(นายปณิธิ พรหมดวง)

เขียนแบบ

(Signature)

(น.ส.วรรณทยา หงส์ทอง)

หัวหน้ากลุ่มบริการวิชาการ

(Signature)

(นายปณิธิ พรหมดวง)

ผู้อำนวยการกองวิศวกรรมบริการ

(Signature)

(นายอานันท์ พักสังข์)

แบบแสดง

แบบแปลนโครงสร้างลาน

มาตราส่วน

1 : 30


แผนที่ 03/04

วันที่ 03/11/66

เลขที่

ส.072

(Handwritten notes and signatures)

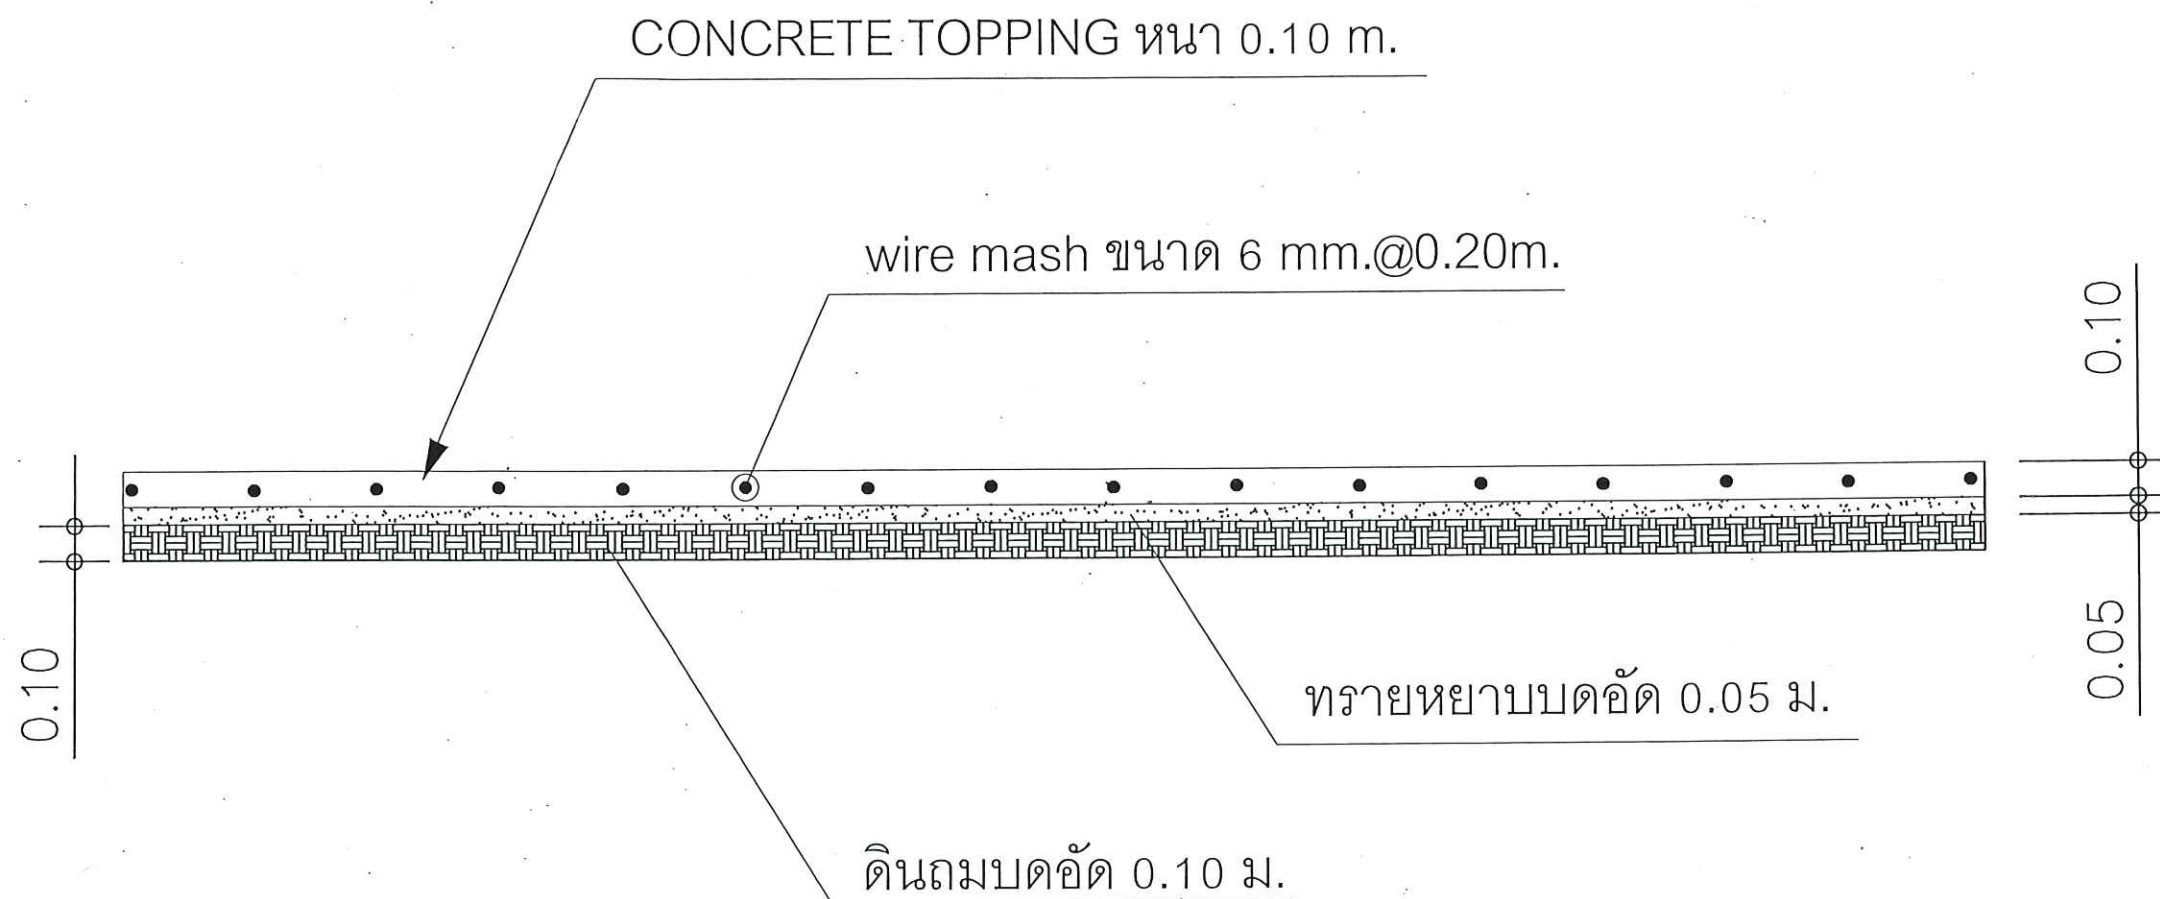

ขยายโครงสร้างลาน

SCALE

1 : 30



แบบ
การบริหารจัดการและฟื้นฟูคุณภาพสิ่งแวดล้อมกิจกรรมฟื้นฟูที่ผ่านการทำเหมืองแร่แล้ว

สถานที่ก่อสร้าง
ตำบลบ้านแก่ง อำเภอเมือง จังหวัดสระแก้ว

เจ้าของโครงการ
กรมอุตสาหกรรมพื้นฐานและการเหมืองแร่

ออกแบบ
(นายปณิธิ พรหมดวง)

วิศวกร
(นายปณิธิ พรหมดวง)

เขียนแบบ
(น.ส.วรรณทญา หงส์ทอง)

หัวหน้ากลุ่มบริการวิศวกรรม
(นายปณิธิ พรหมดวง)

ผู้อำนวยการกองวิศวกรรมบริการ
(นายอานันท์ พักสังข์)

แบบแสดง
แบบขยายโครงสร้างลาน

มาตราส่วน 1 : 30

แผนที่ 04/04 วันที่ 03/11/66

เลขที่ ส.072

๑๓๓ ๓๓๑๕ ๒๖๖

๒