



กรมอุตสาหกรรมพื้นฐานและการเหมืองแร่

โครงการ : จ้างก่อสร้างถนนลาดยาง ลานออกกำลังกาย และศาลาพักผ่อน พื้นที่ที่ผ่านการทำเหมืองแร่แล้ว จังหวัดสระแก้ว

สถานที่ : ตำบลบ้านแก่ง อำเภอเมือง จังหวัดสระแก้ว

เจ้าของโครงการ : กรมอุตสาหกรรมพื้นฐานและการเหมืองแร่

ถนนลาดยาง (ส.070)

๘ ๒๖ ๒/๗๖



แบบ

จ้างก่อสร้างถนนลาดยาง ลานออกกำลังกาย
และศาลาพักผ่อน พื้นที่ที่ผ่านการทำเหมืองแร่
จังหวัดสระแก้ว

สถานที่ก่อสร้าง

ตำบลบ้านแก่ง อำเภอเมือง
จังหวัดสระแก้ว

เจ้าของโครงการ

กรมอุตสาหกรรมพื้นฐานและการเหมืองแร่

ออกแบบ

20h
(นายปณิธิ พรหมดวง)

วิศวกร

20h
(นายปณิธิ พรหมดวง)

เขียนแบบ

2
(น.ส.วรรณทยา หงส์ทอง)

หัวหน้ากลุ่มบริการวิศวกรรม

20h
(นายปณิธิ พรหมดวง)

ผู้อำนวยการกองวิศวกรรมบริการ

20h
(นายอานันท์ พักสังข์)

แบบแสดง

ผังแสดงตำแหน่งที่ตั้ง


มาตราส่วน 1 : 100

แผ่นที่ 01/02

วันที่ 03/11/66


เลขที่

ส.070

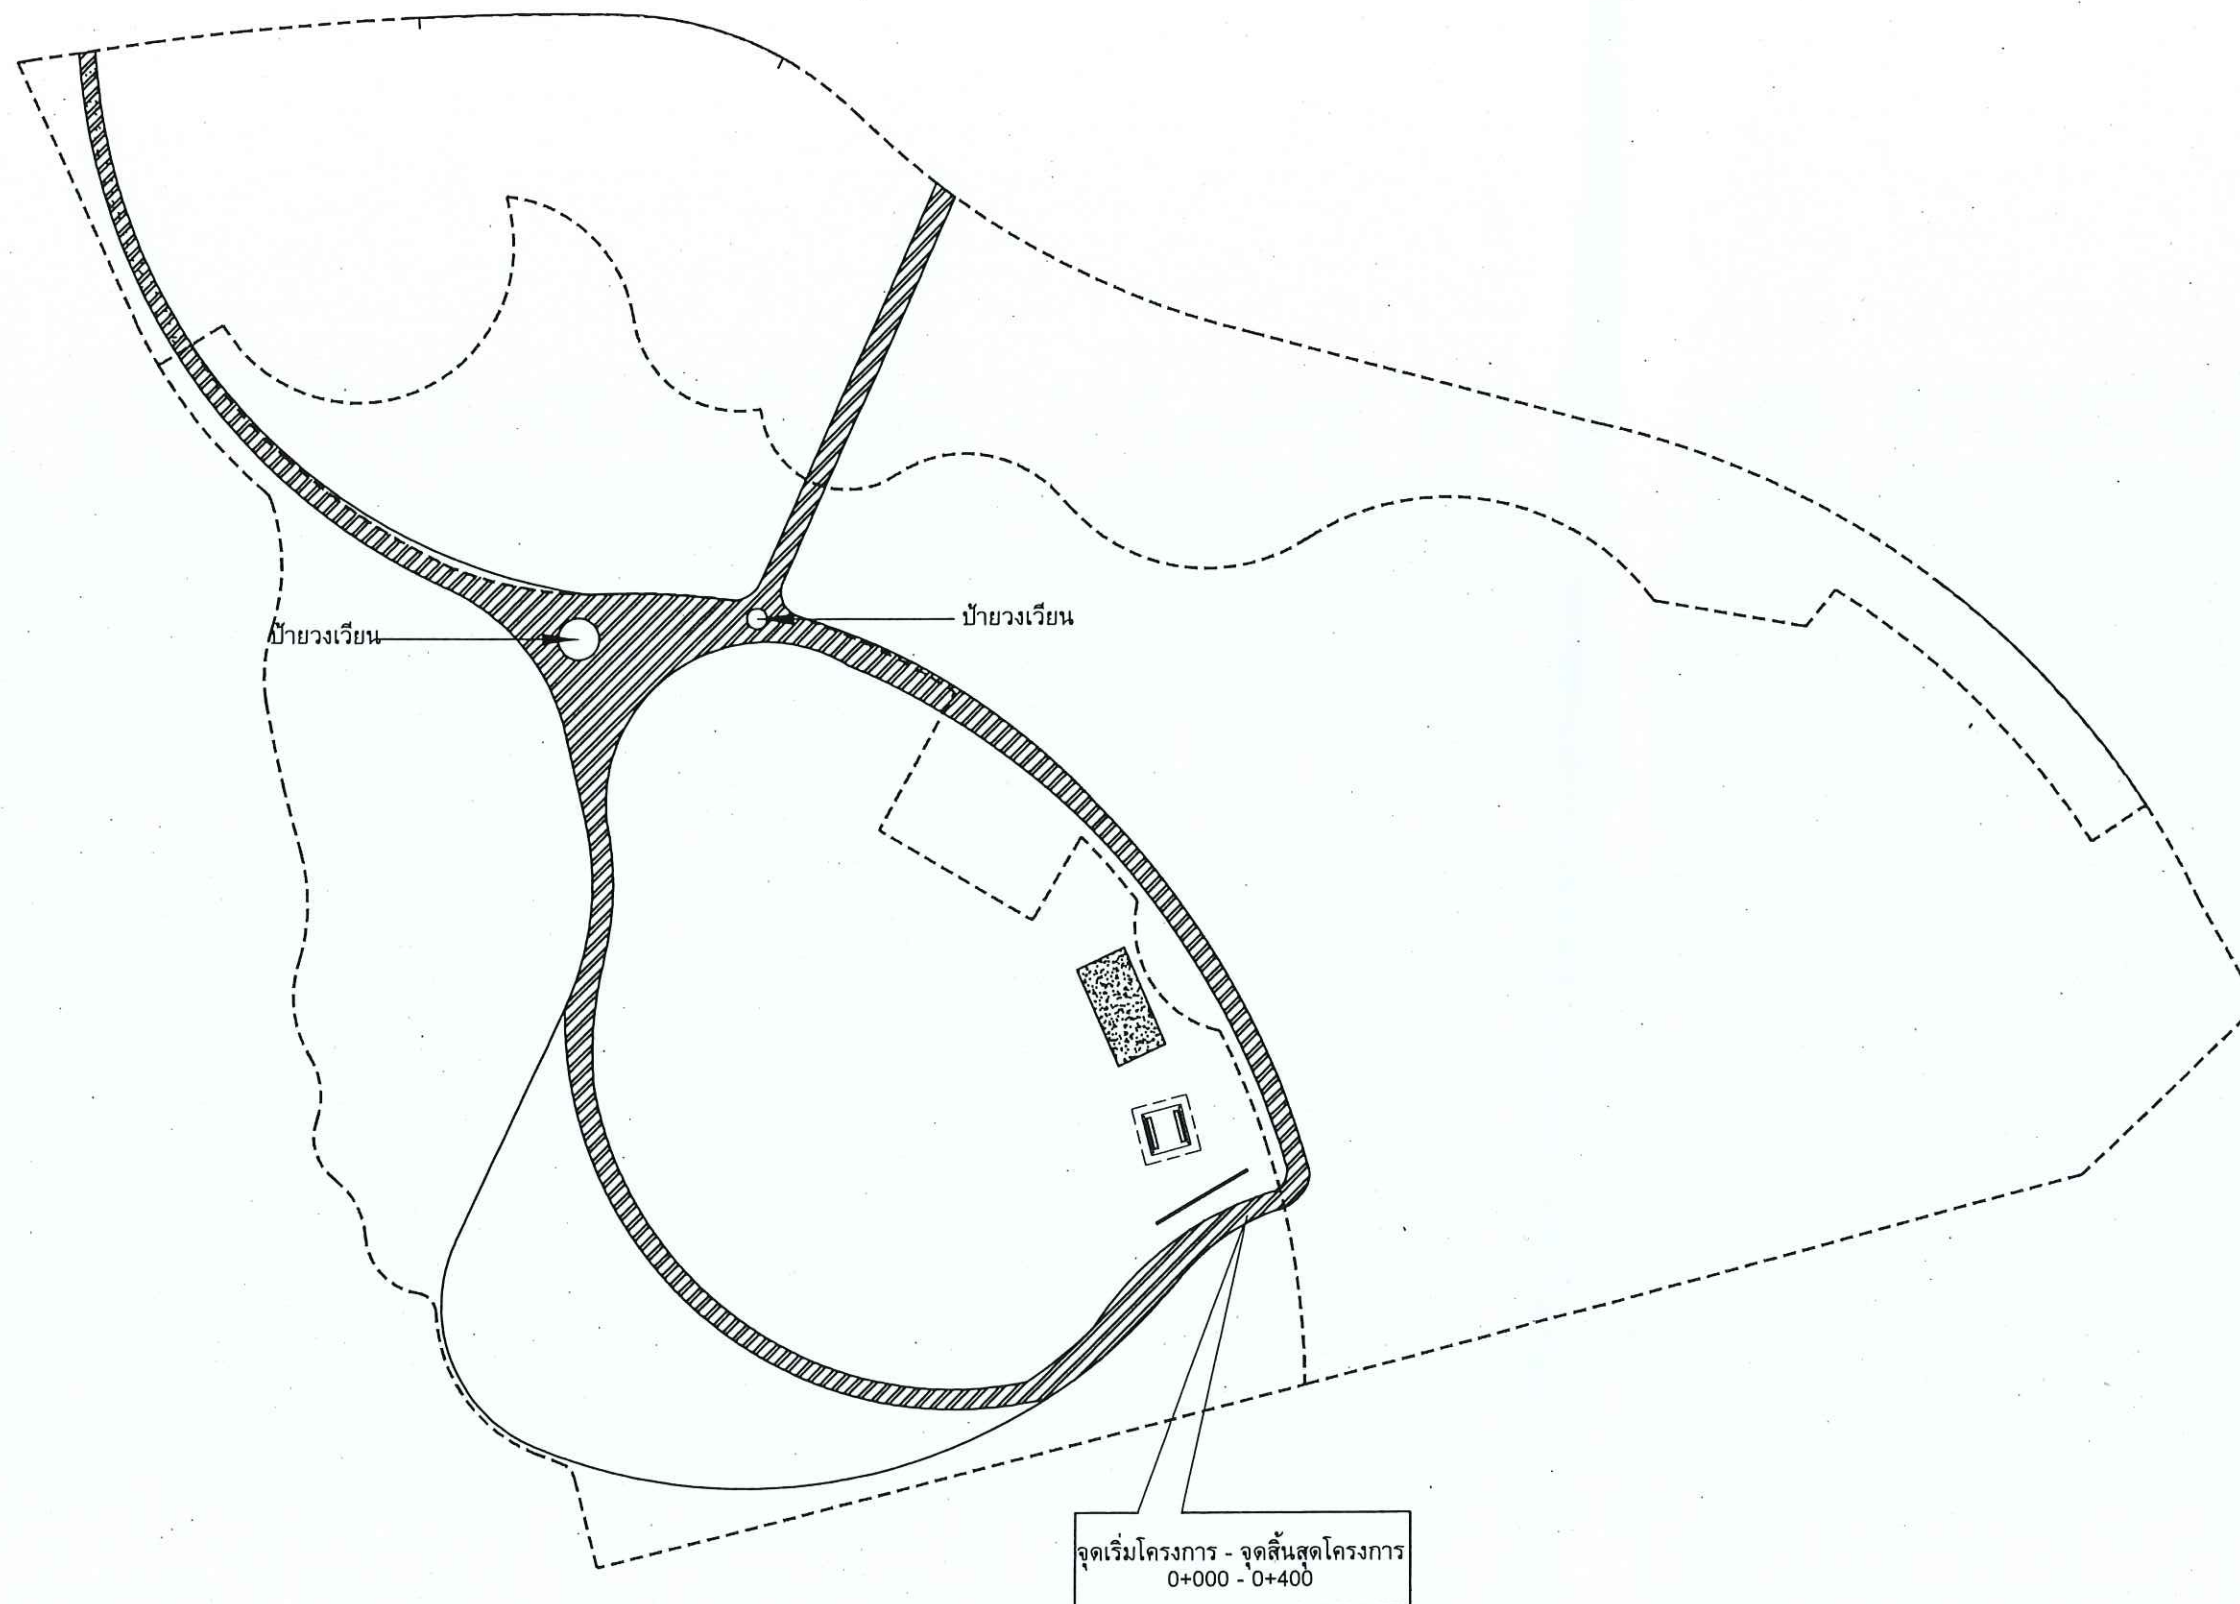

ผังบริเวณ แสดงตำแหน่งก่อสร้างถนนลาดยาง

20h *20h* *20h*

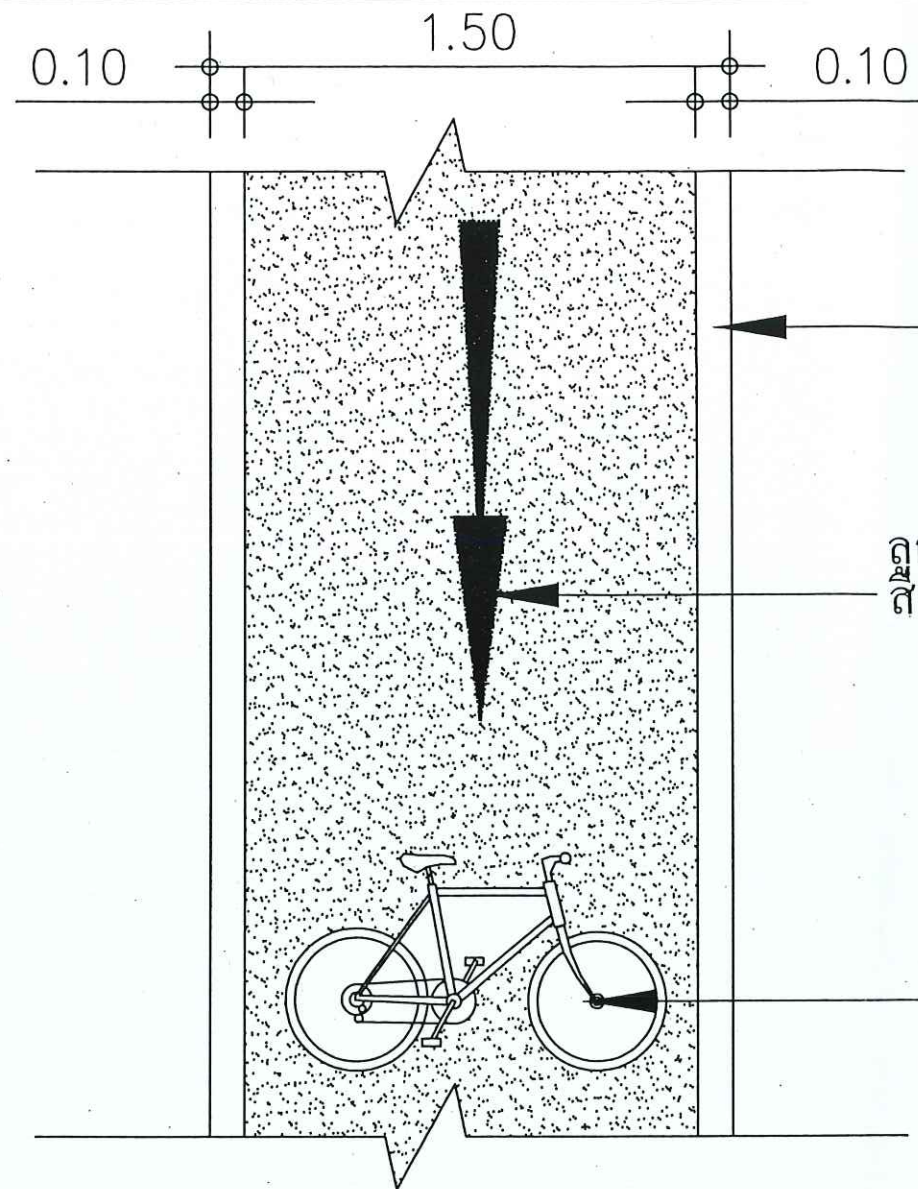


ขอบผิวจราจร เส้นทึบ สี
ขาว 2 ข้าง กว้าง 0.10 ม.

ลูกศรชี้ทิศทางจราจร ดีเส้นทึบ
สีเหลือง

สัญลักษณ์จักรยาน เส้นทึบ สีขาว

แปลนถนนลาดยาง

มาตราส่วน 1:30

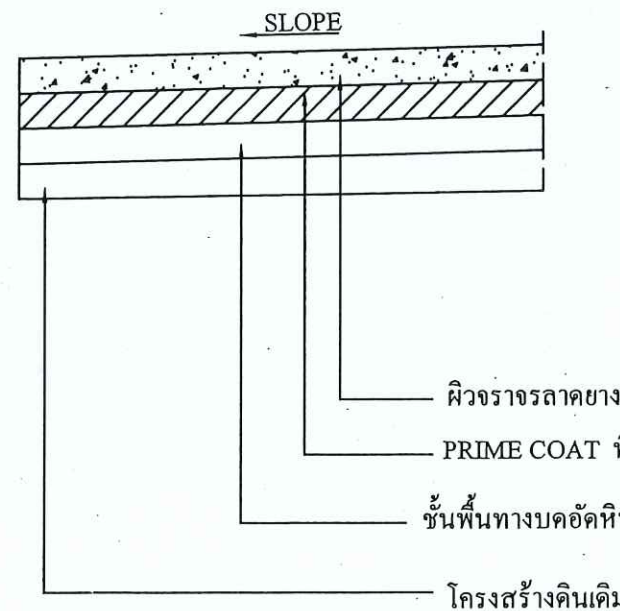

รูปตัดแสดงโครงสร้างถนน

มาตราส่วน 1:30



แบบ

จ้างก่อสร้างถนนลาดยาง ลานออกกำลังกาย
และศาลาพักผ่อน พื้นที่ที่ผ่านการทำเหมืองแร่
จังหวัดสระแก้ว

สถานที่ก่อสร้าง

ตำบลบ้านแก่ง อำเภอเมือง
จังหวัดสระแก้ว

เจ้าของโครงการ

กรมอุตสาหกรรมพื้นฐานและการเหมืองแร่

ออกแบบ

(นายปณิธิ พรหมดวง)

วิศวกร

(นายปณิธิ พรหมดวง)

เขียนแบบ

(น.ส.วรรณทยา หงส์ทอง)

หัวหน้ากลุ่มบริการวิศวกรรม

(นายปณิธิ พรหมดวง)

ผู้อำนวยการกองวิศวกรรมบริการ

(นายอานันท์ พักสังข์)

แบบแสดง

แบบแปลนถนนลาดยาง
แบบรูปตัดโครงสร้างถนน

มาตราส่วน 1:30

แผ่นที่ 02/02

วันที่ 03/11/66

เลขที่

ส.070

Handwritten signatures and initials in blue ink at the bottom right of the page.