



กรมอุตสาหกรรมพื้นฐานและการเหมืองแร่


โครงการ : จ้างก่อสร้างถนนลาดยาง ลานออกกำลังกาย และศาลาพักผ่อน พื้นที่ที่ผ่านการทำเหมืองแร่แล้ว จังหวัดสระแก้ว

สถานที่ : ตำบลบ้านแก่ง อำเภอเมือง จังหวัดสระแก้ว

เจ้าของโครงการ : กรมอุตสาหกรรมพื้นฐานและการเหมืองแร่

ลานออกกำลังกาย (ส.072)

๙ ๖ ๖๖/๓


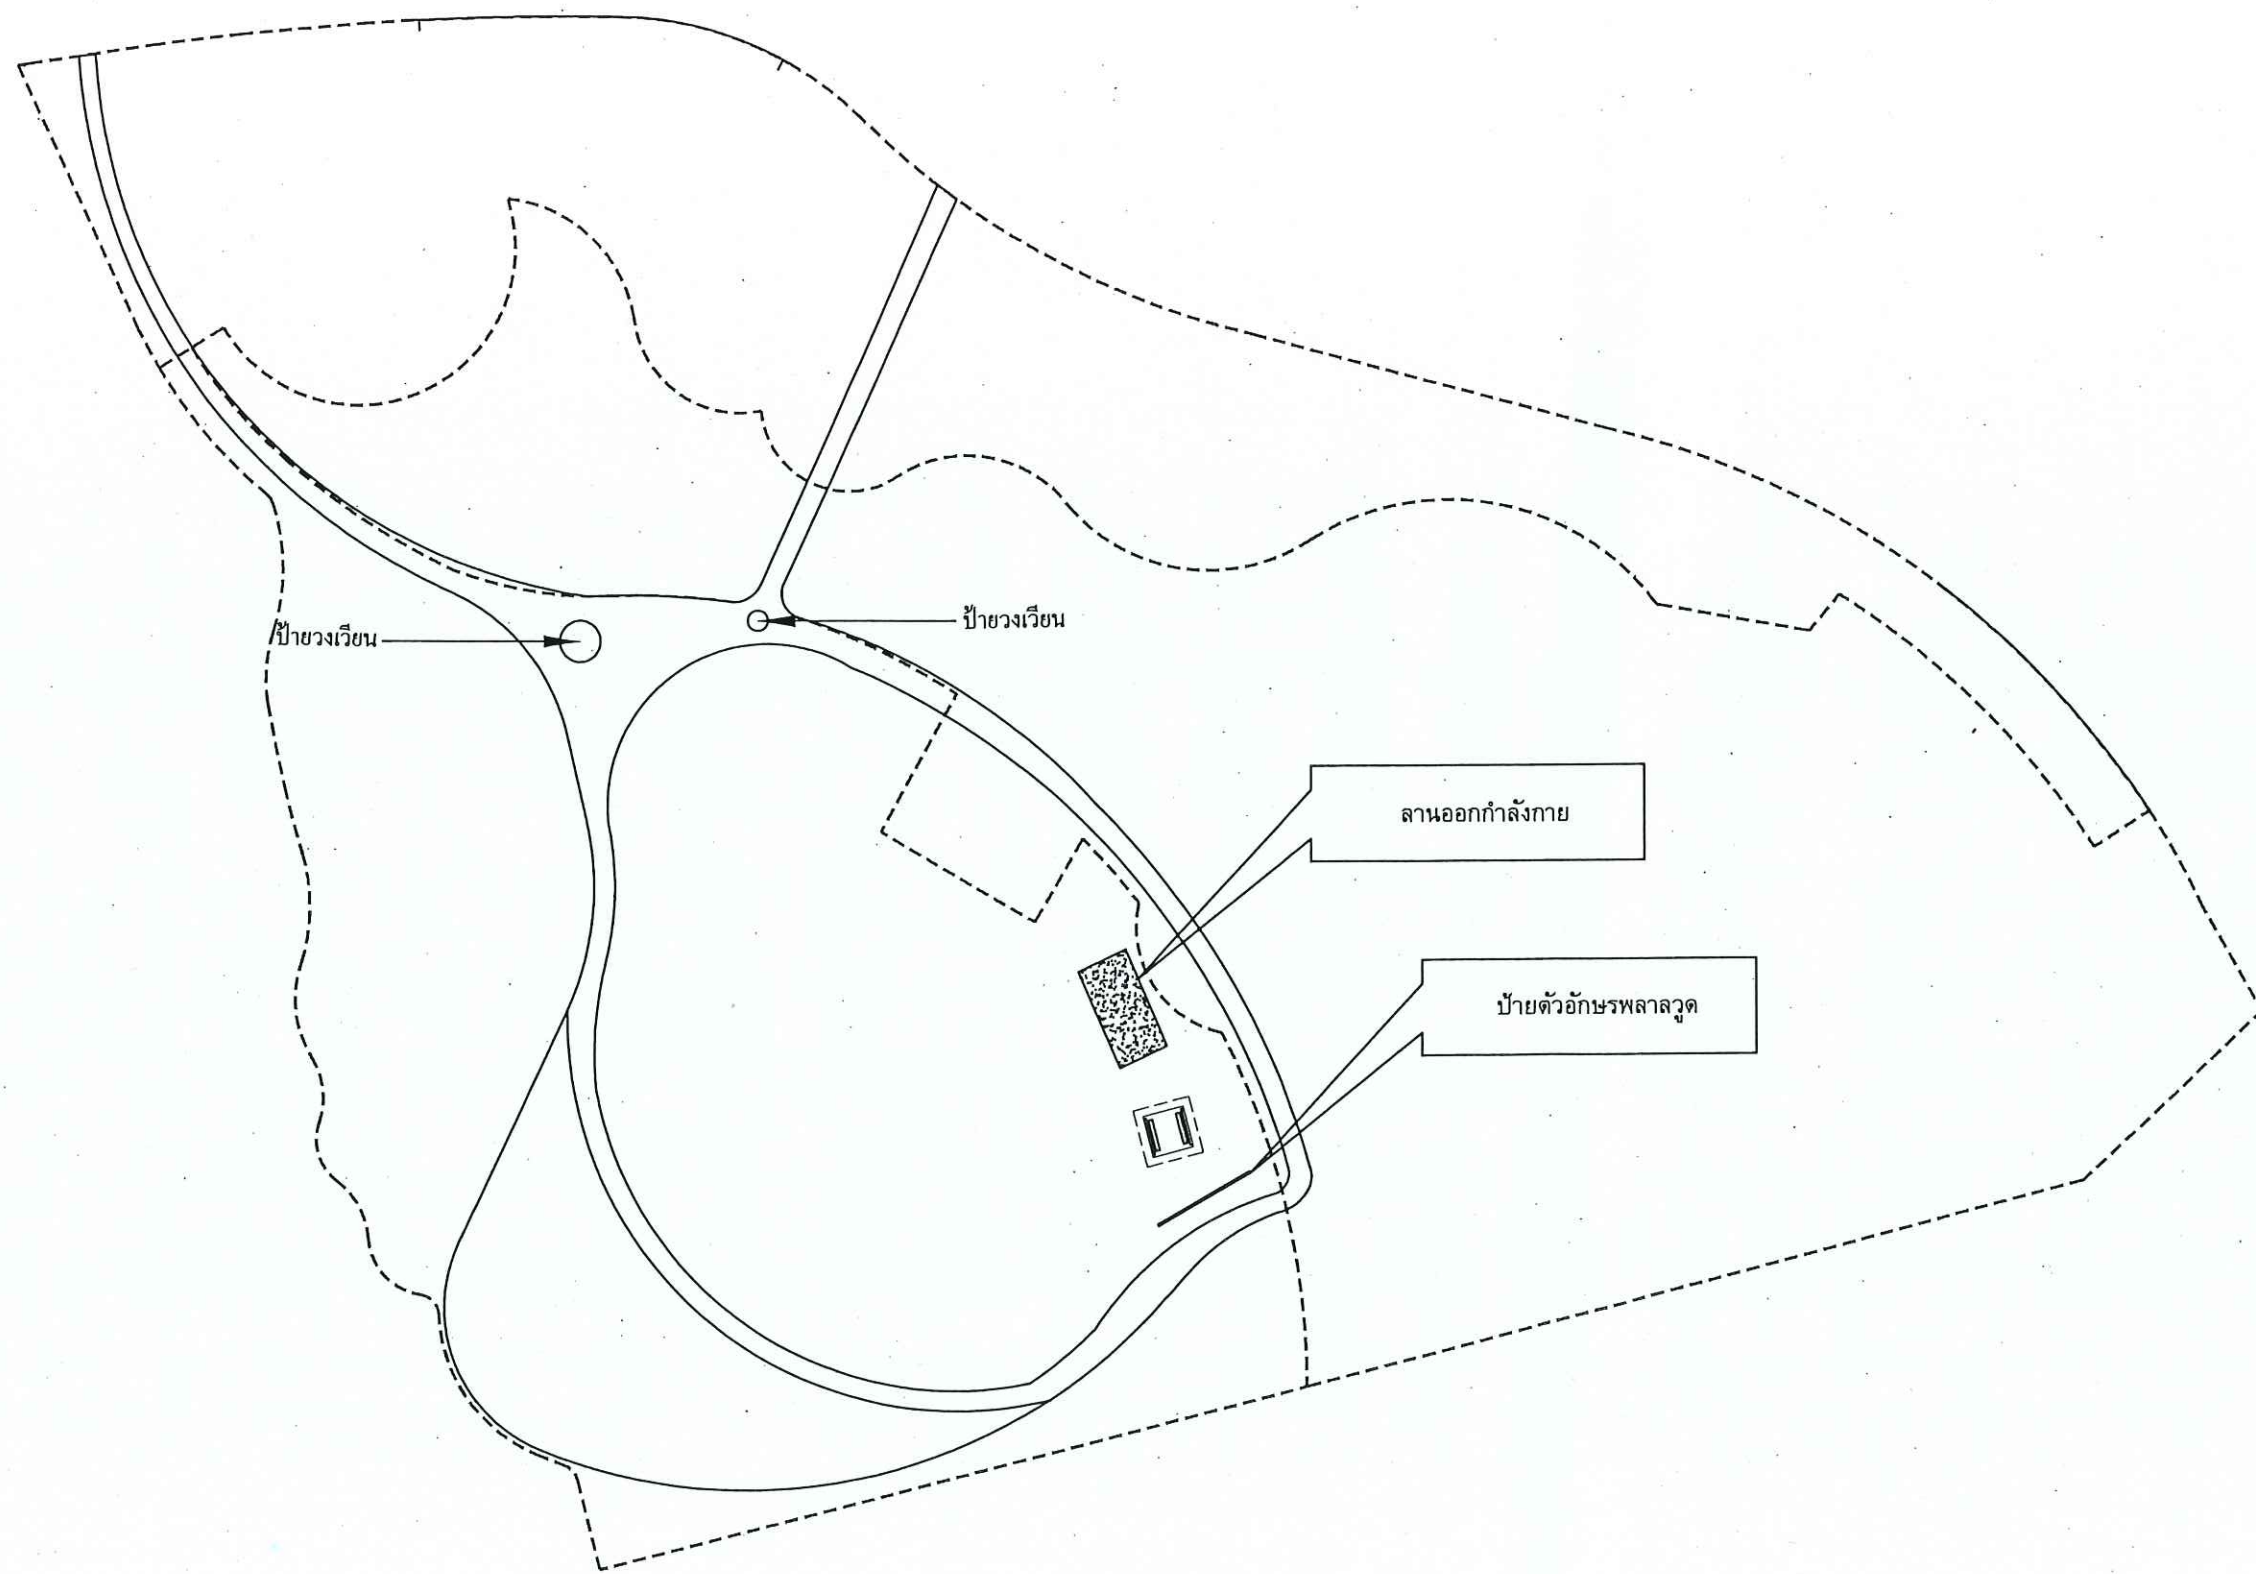


ผังบริเวณ แสดงตำแหน่งก่อสร้างลานออกกำลังกาย



แบบ จ้างก่อสร้างถนนลาดยาง ลานออกกำลังกาย และศาลาพักผ่อน พื้นที่ผ่านการทำเหมืองแร่ จังหวัดสระแก้ว	
สถานที่ก่อสร้าง ตำบลบ้านแก่ง อำเภอเมือง จังหวัดสระแก้ว	
เจ้าของโครงการ กรมอุตสาหกรรมพื้นฐานและการเหมืองแร่	
ออกแบบ	20h (นายปณิธิ พรหมดวง)
วิศวกร	20h (นายปณิธิ พรหมดวง)
เขียนแบบ	2 (น.ส.วรรณทยา หงส์ทอง)
หัวหน้ากลุ่มบริการวิศวกรรม	20h (นายปณิธิ พรหมดวง)
ผู้อำนวยการกองวิศวกรรมบริการ	20h (นายอานันท์ พักสังข์)
แบบแสดง ผังแสดงตำแหน่งที่ตั้ง	
มาตราส่วน	1 : 100
แผ่นที่ 01/04	วันที่ 03/11/66
เลขที่	ส.072

20h 2 20h 20h

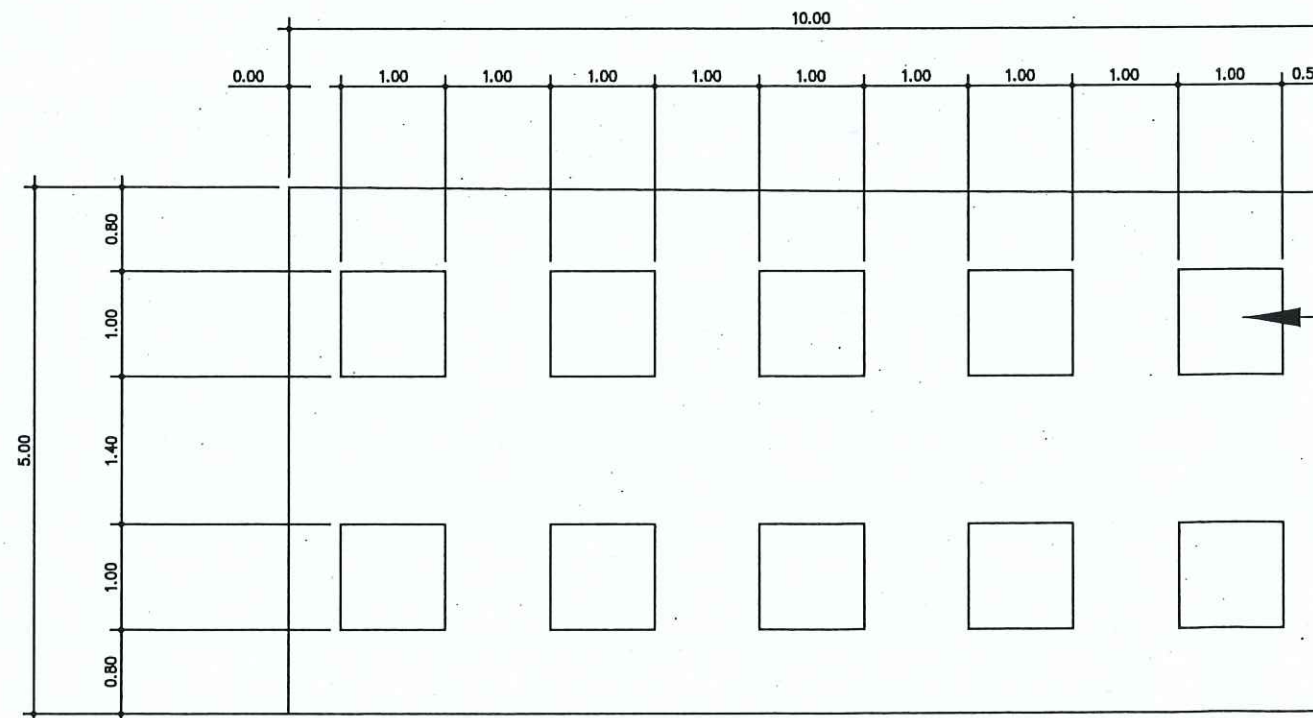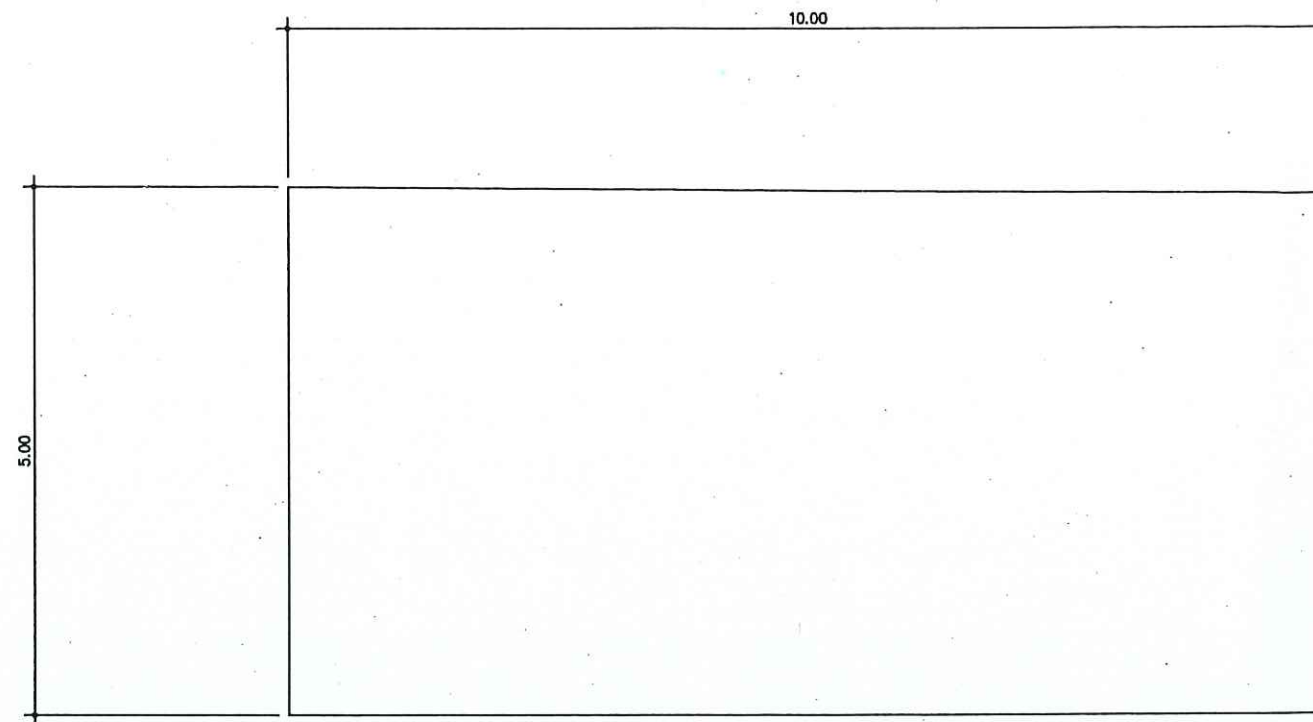

แปลนลานออกกำลังกาย
SCALE 1 : 50



แบบ
จ้างก่อสร้างถนนลาดยาง ลานออกกำลังกาย
และศาลาพักผ่อน พื้นที่ที่ผ่านการทำเหมืองแร่
จังหวัดสระแก้ว

สถานที่ก่อสร้าง
ตำบลบ้านแก่ง อำเภอเมือง
จังหวัดสระแก้ว

เจ้าของโครงการ
กรมอุตสาหกรรมพื้นฐานและการเหมืองแร่

ออกแบบ
(นายปณิธิ พรหมดวง)

วิศวกร
(นายปณิธิ พรหมดวง)

เขียนแบบ
(น.ส.วรรณทยา หงส์ทอง)

หัวหน้ากลุ่มบริการวิศวกรรม
(นายปณิธิ พรหมดวง)

ผู้อำนวยการกองวิศวกรรมบริการ
(นายอานันท์ พักสังข์)


แบบแสดง
แบบแปลนลานออกกำลังกาย

มาตราส่วน 1 : 50

แผ่นที่ 02/04 วันที่ 03/11/66

เลขที่ ส.072

Handwritten signatures and initials in blue ink.

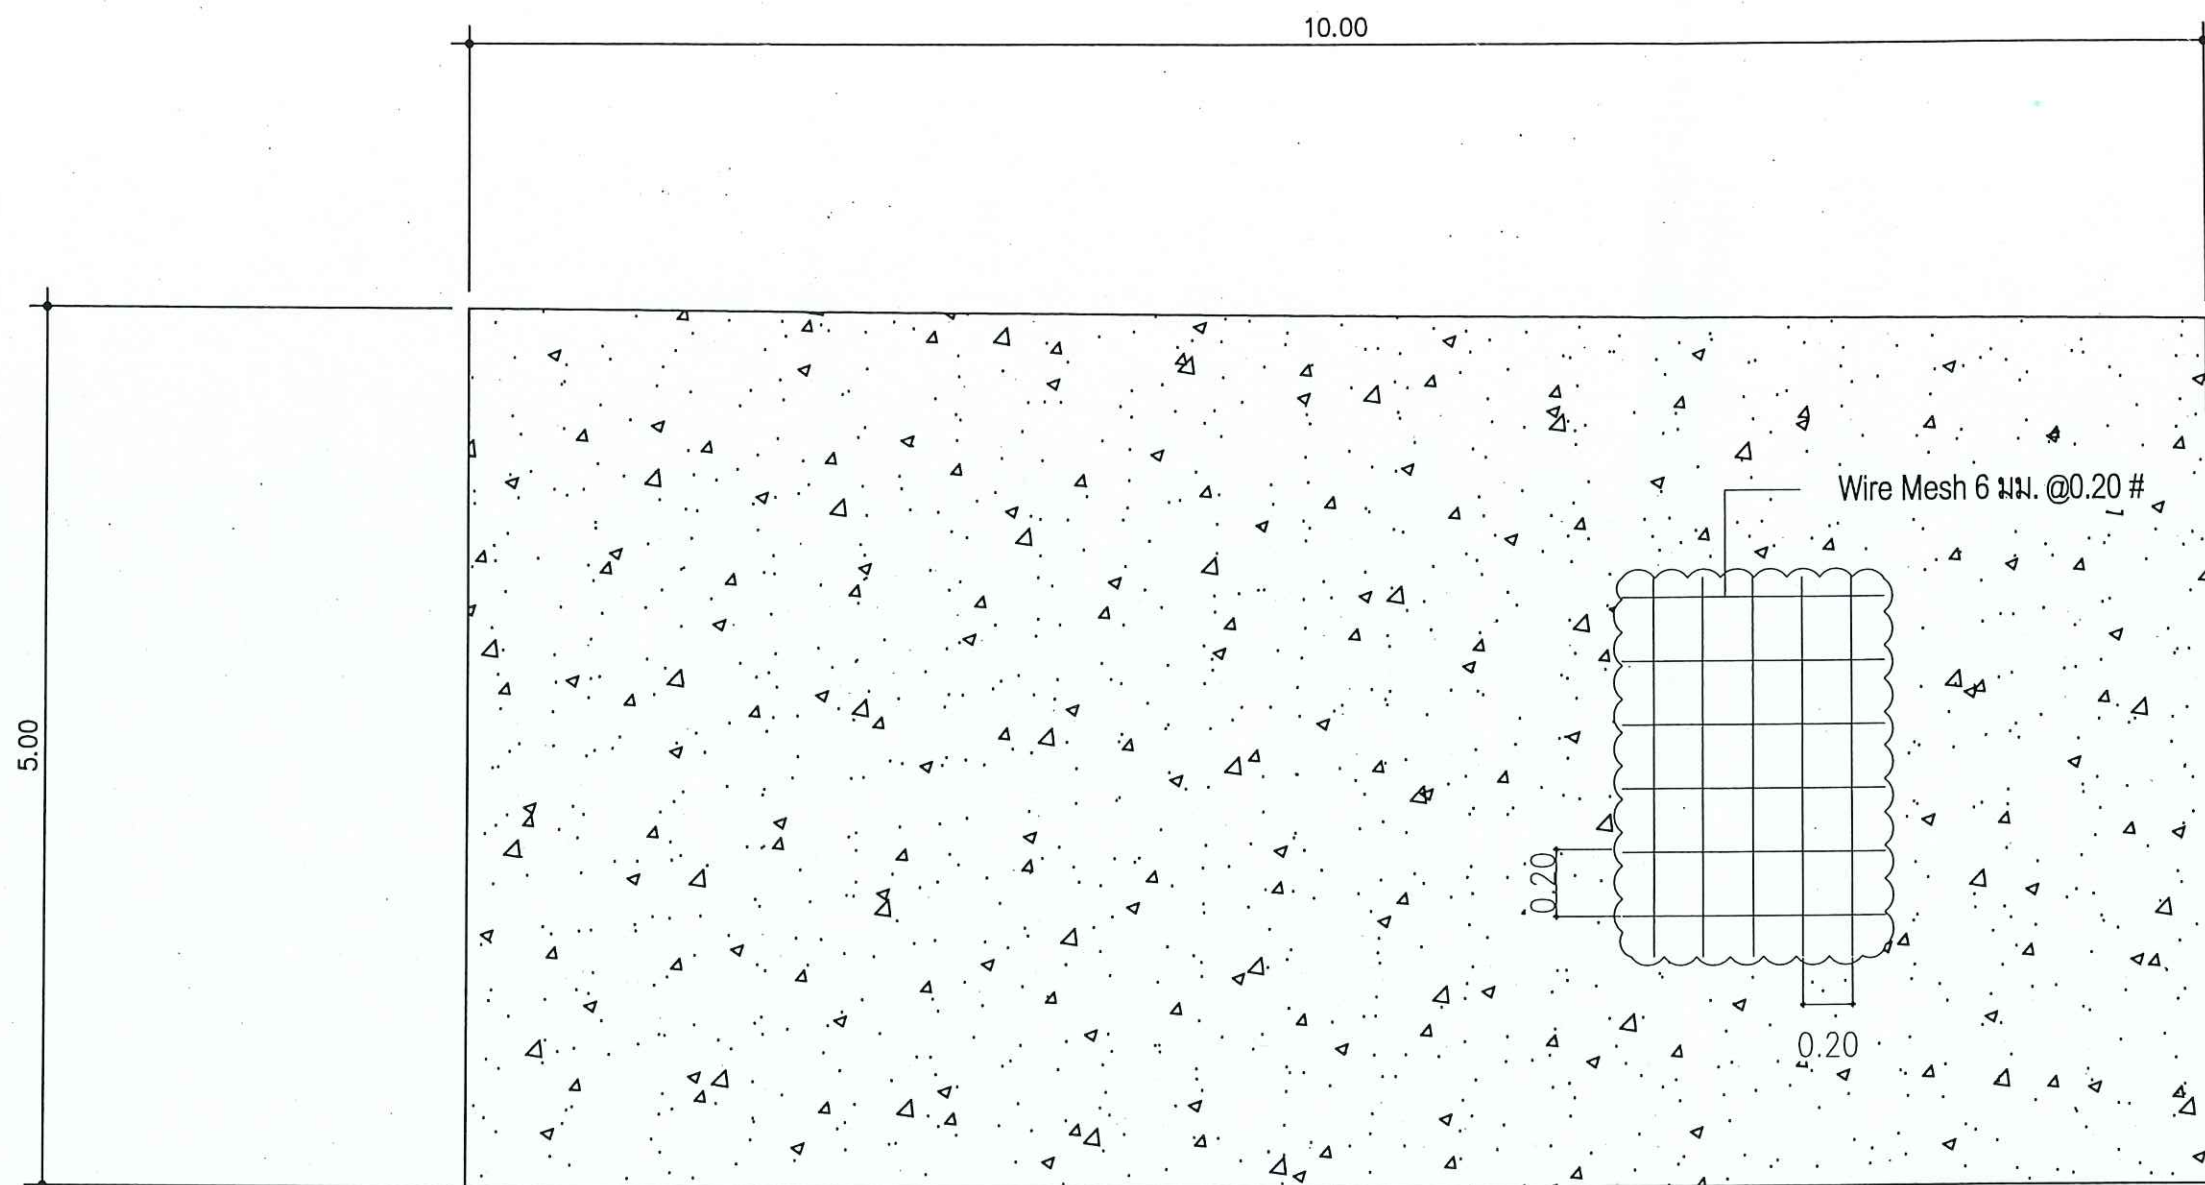

แปลนโครงสร้างลาน

SCALE

1 : 30



แบบ

จ้างก่อสร้างถนนลาดยาง ลานออกกำลังกาย และศาลาพักผ่อน พื้นที่ผ่านการทำเหมืองแร่ จังหวัดสระแก้ว

สถานที่ก่อสร้าง

ตำบลบ้านแก่ง อำเภอเมือง จังหวัดสระแก้ว

เจ้าของโครงการ

กรมอุตสาหกรรมพื้นฐานและการเหมืองแร่

ออกแบบ

262

(นายปณิธิ พรหมดวง)

วิศวกร

262

(นายปณิธิ พรหมดวง)

เขียนแบบ

2

(น.ส.วรรณทยา หงส์ทอง)

หัวหน้ากลุ่มบริการวิศวกรรม

262

(นายปณิธิ พรหมดวง)

ผู้อำนวยการกองวิศวกรรมบริการ

262

(นายอานันท์ พักสังข์)

แบบแสดง

แบบแปลนโครงสร้างลาน

มาตราส่วน

1 : 30


แผ่นที่ 03/04

วันที่ 03/11/66

เลขที่

ส.072

OK 2 262 262

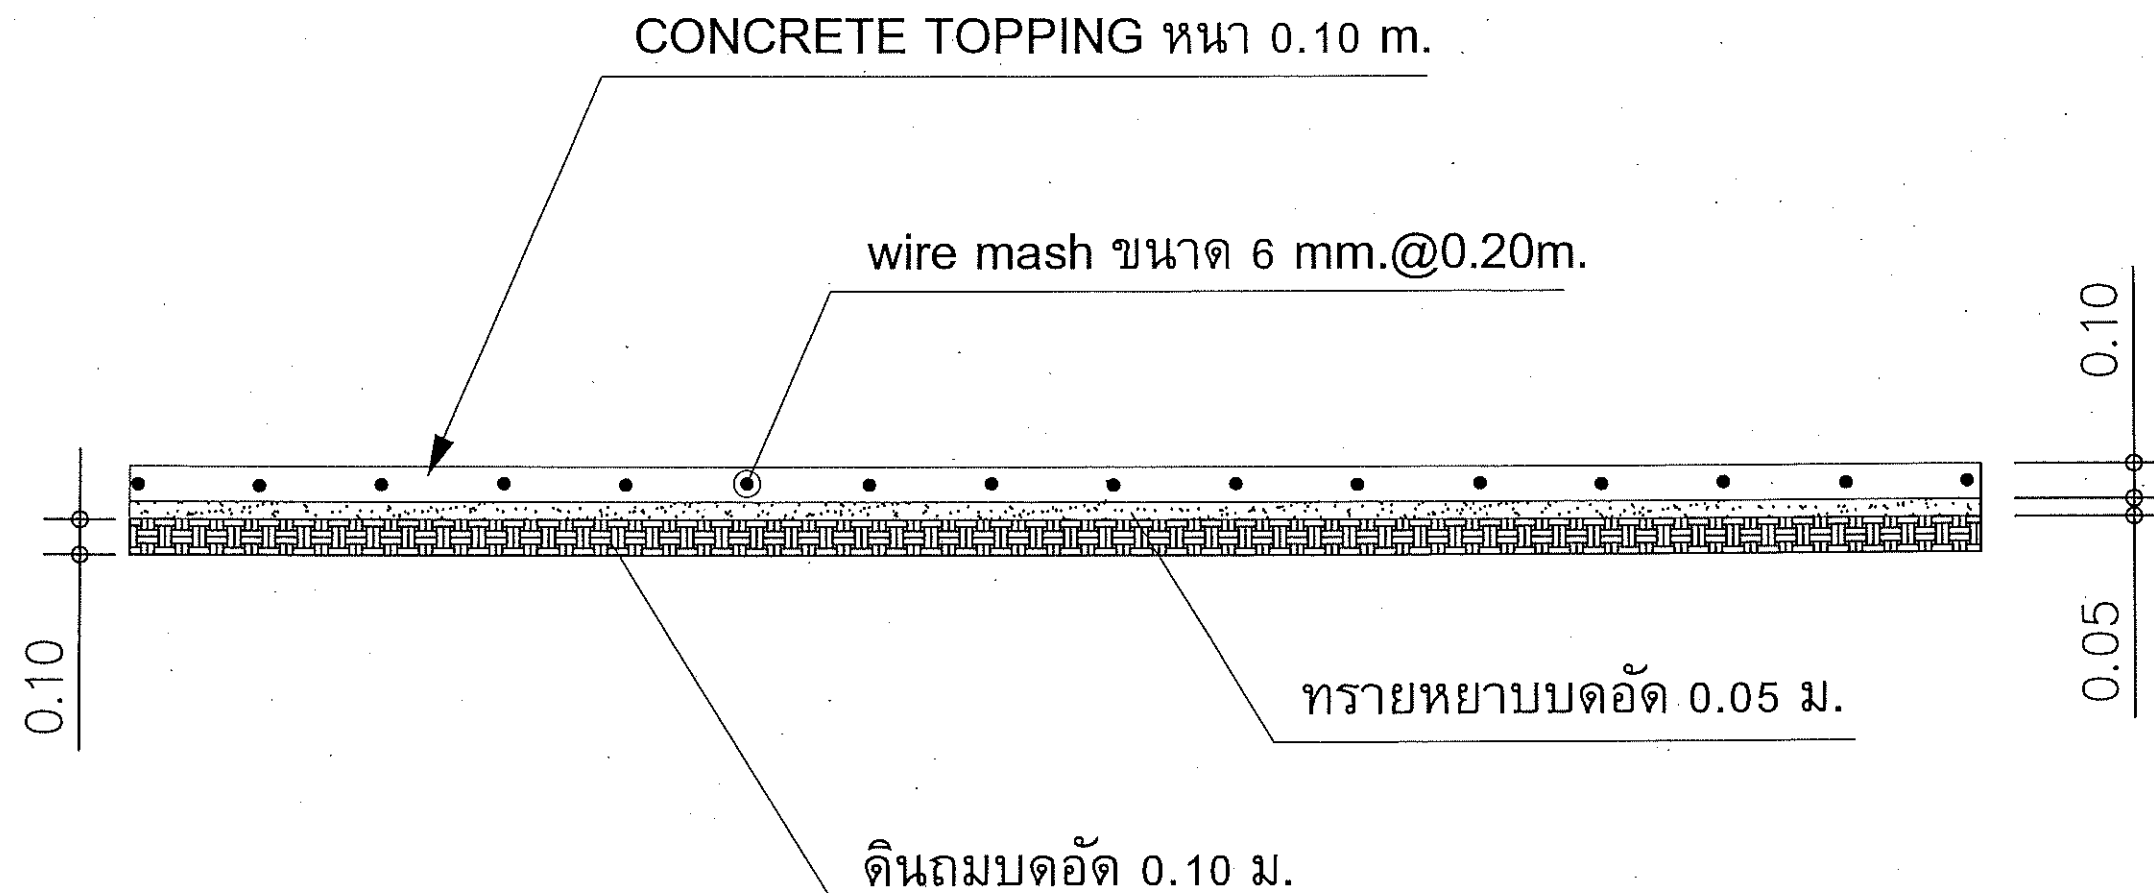

ขยายโครงสร้างลาน

SCALE

1 : 30



แบบ

จ้างก่อสร้างถนนลาดยาง ลานออกกำลังกาย
และศาลาพักผ่อน พื้นที่ผ่านการทำเหมืองแร่
จังหวัดสระแก้ว

สถานที่ก่อสร้าง

ตำบลบ้านแก่ง อำเภอเมือง
จังหวัดสระแก้ว

เจ้าของโครงการ

กรมอุตสาหกรรมพื้นฐานและการเหมืองแร่

ออกแบบ

(Signature)

(นายปณิธิ พรหมดวง)

วิศวกร

(Signature)

(นายปณิธิ พรหมดวง)

เขียนแบบ

(Signature)

(น.ส.วรรณทยา หงส์ทอง)

หัวหน้ากลุ่มบริการวิศวกรรม

(Signature)

(นายปณิธิ พรหมดวง)

ผู้อำนวยการกองวิศวกรรมบริการ

(Signature)

(นายอานันท์ พักสังข์)

แบบแสดง

แบบขยายโครงสร้างลาน

มาตราส่วน

1 : 30

แผ่นที่ 04/04

วันที่ 03/11/66

เลขที่

ส.072

(Signatures)