




แบบ
จ้างปรับระบบไฟฟ้าแรงต่ำภายใน กพร.
อำเภอพระประแดง

สถานที่ก่อสร้าง
กรมอุตสาหกรรมพื้นฐานและการเหมืองแร่
ตำบลตลาด อำเภอพระประแดง
จังหวัดสมุทรปราการ

เจ้าของโครงการ
กรมอุตสาหกรรมพื้นฐานและการเหมืองแร่

ออกแบบ

(นายชลิต เจริญราษฎร์)

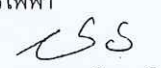วิศวกรไฟฟ้า

(นายชลิต เจริญราษฎร์)

เขียนแบบ

(น.ส.วรรณทยา หงส์ทอง)

หัวหน้ากลุ่มบริการวิศวกรรม

(นายปณิธิ พรหมดวง)

ผู้อำนวยการกองวิศวกรรมบริการ


(นายสกล อนันต์วิเศษชา)

แบบแสดง
แบบแปลนระบบเตารับ


มาตราส่วน 1 : 100

แผ่นที่ 03/03 วันที่ 9/11/65

เลขที่ ส.072

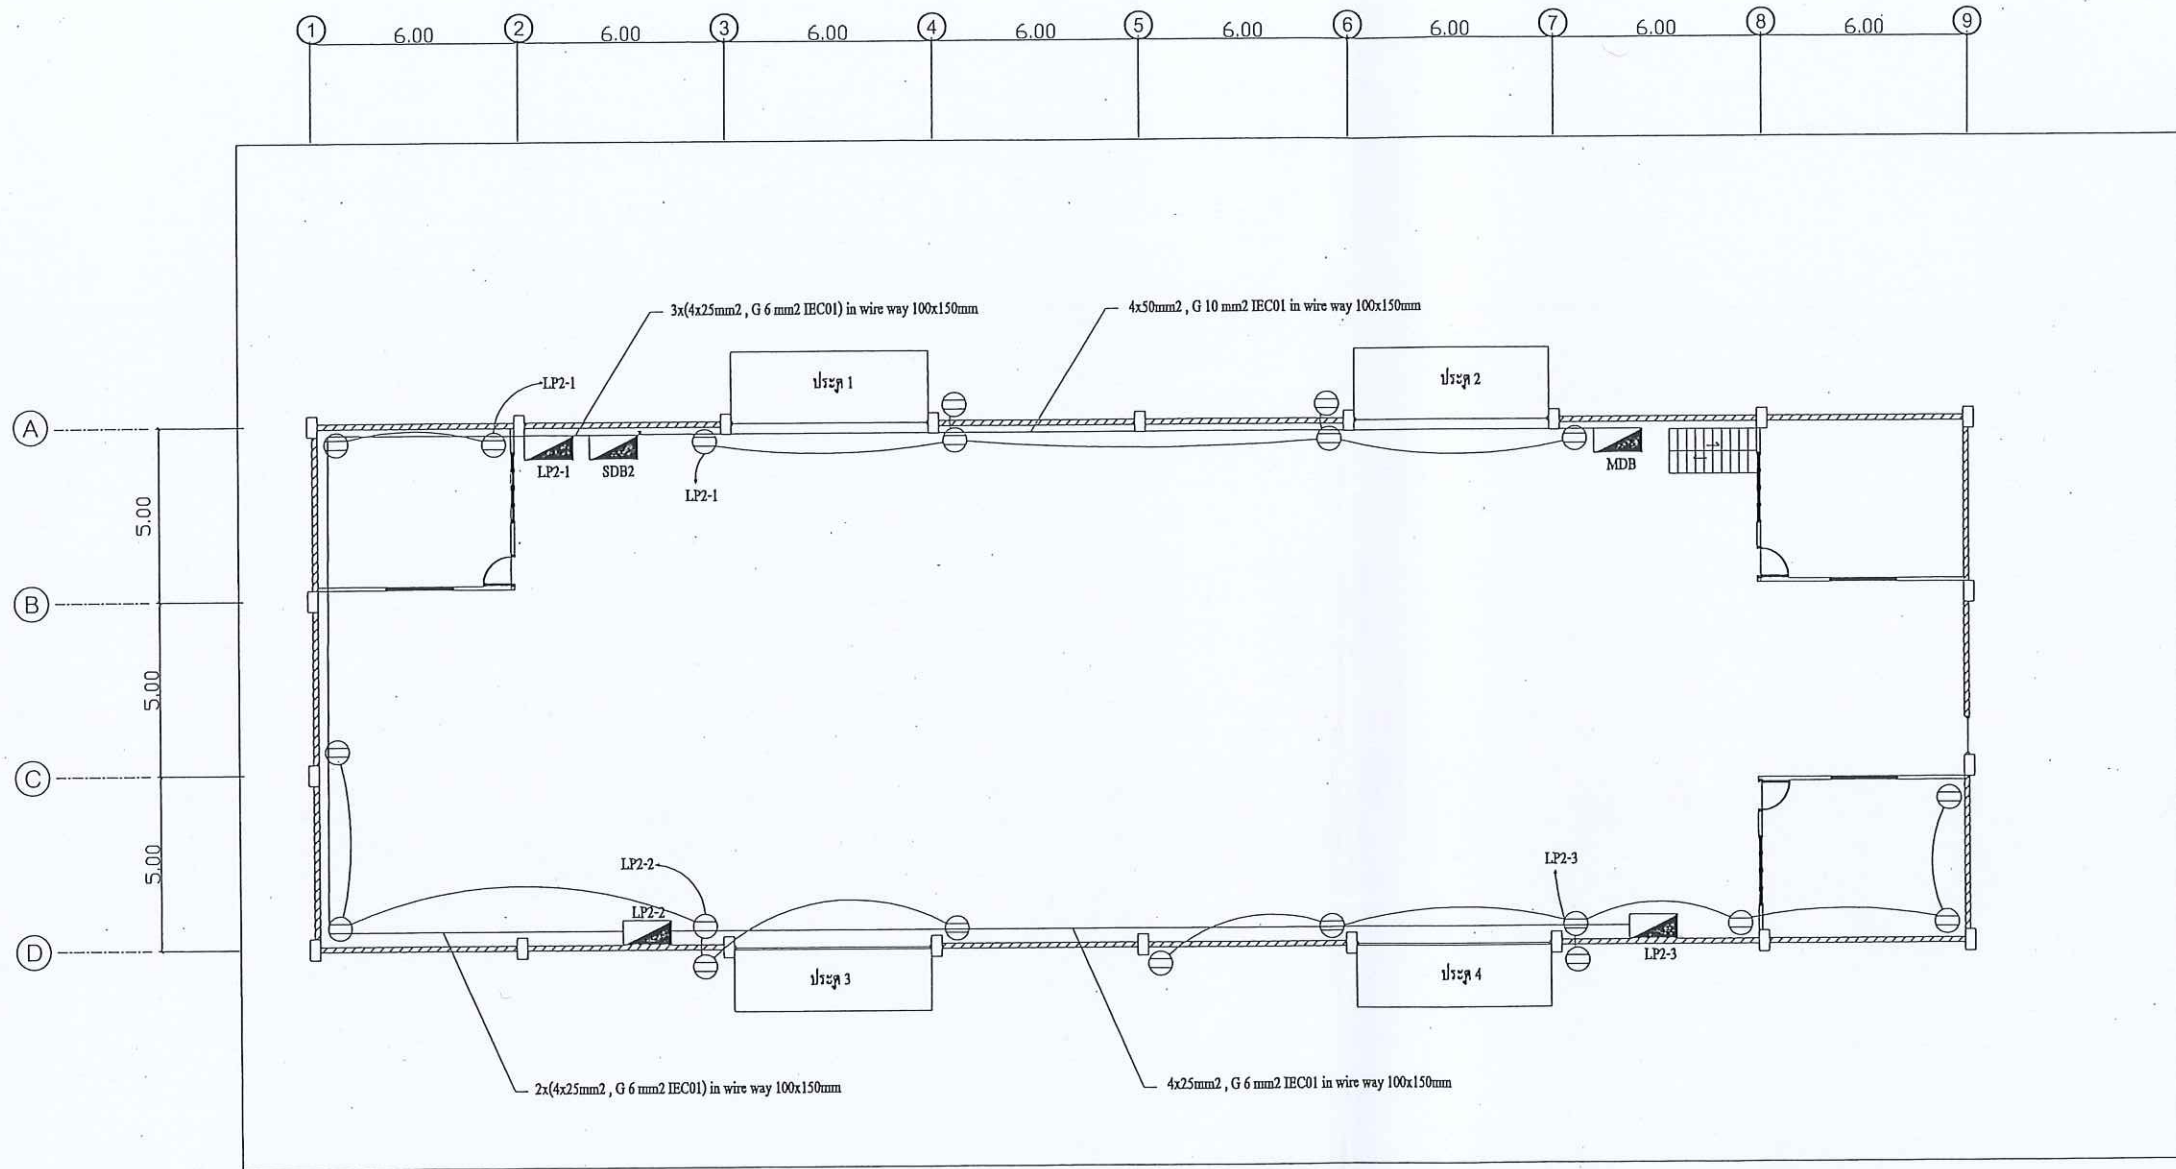

แปลนระบบเตารับ
มาตราส่วน 1:100

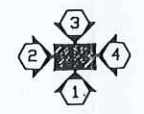

คิมจันทร์ ล.




แบบ
จ้างปรับระบบไฟฟ้าแรงต่ำภายใน กพร.
อำเภอพระประแดง

สถานที่ก่อสร้าง
กรมอุตสาหกรรมพื้นฐานและการเหมืองแร่
ตำบลตลาด อำเภอพระประแดง
จังหวัดสมุทรปราการ

เจ้าของโครงการ
กรมอุตสาหกรรมพื้นฐานและการเหมืองแร่

ออกแบบ
(นายชลธิศ เจริญราษฎร์)

วิศวกรไฟฟ้า
(นายชลธิศ เจริญราษฎร์)



เขียนแบบ
(น.ส.วรรณทยา หงส์ทอง)

หัวหน้ากลุ่มบริการวิศวกรรม
(นายปณิธิ พรหมดวง)

ผู้อำนวยการกองวิศวกรรมบริการ
(นายสกล อนันต์วณิชชา)


แบบแสดง
แบบแปลนระบบไฟฟ้าและแสงสว่าง

มาตราส่วน	1 : 100
แผ่นที่ 02/03	วันที่ 13/02/66
เลขที่	ส.072

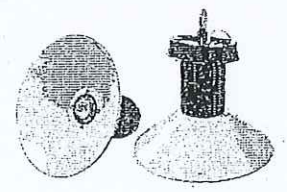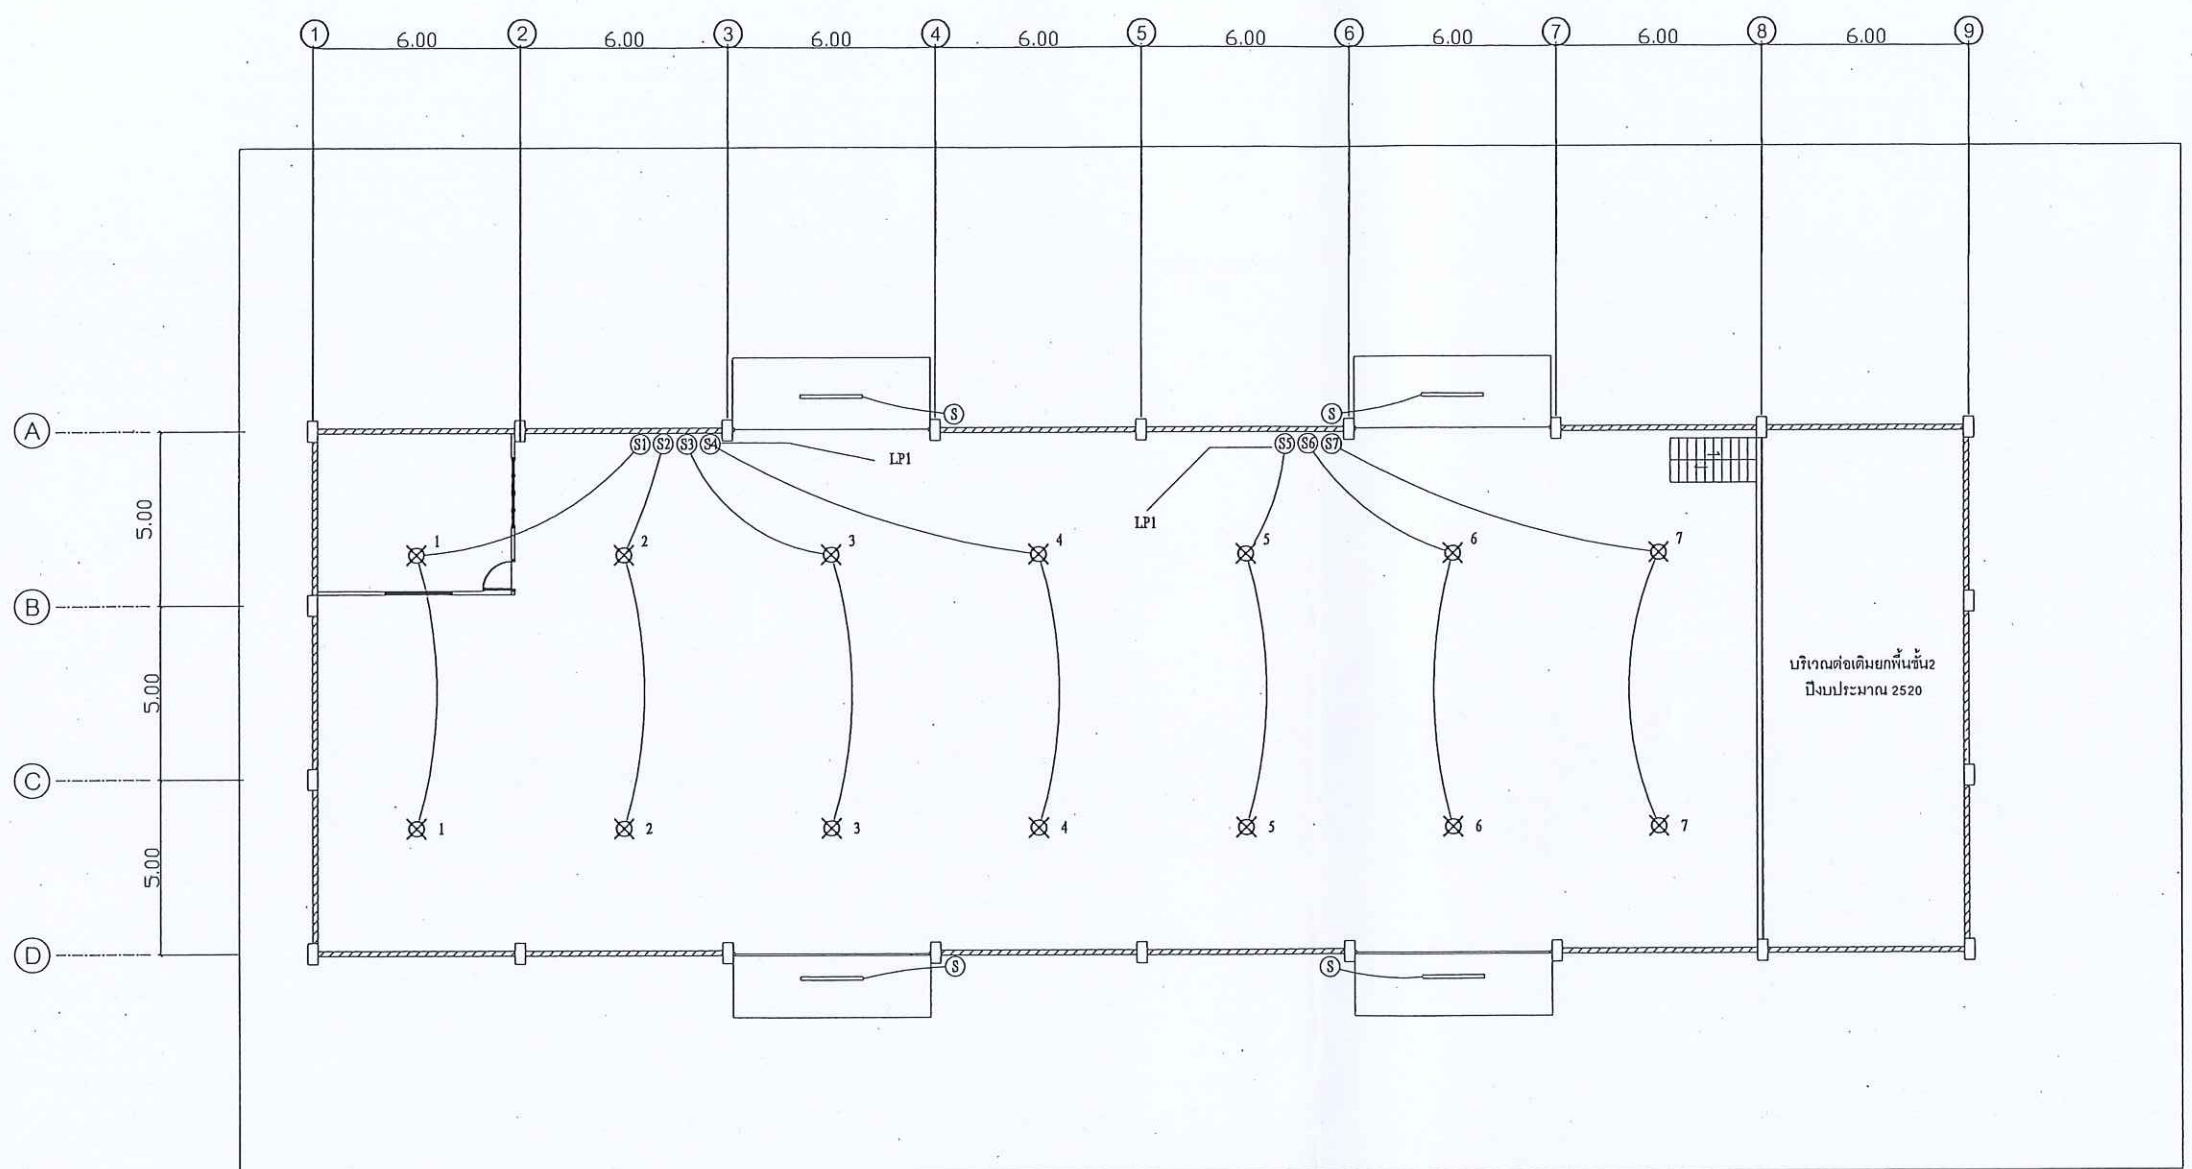

04 ตัวอย่าง HIGH BAY LED LAMP

แปลนระบบไฟฟ้าและแสงสว่าง
มาตราส่วน 1:100

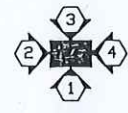

คณินันท์.ร. 26W