



กรมอุตสาหกรรมพื้นฐานและการเหมืองแร่

โครงการ : จ้างก่อสร้างถนนคอนกรีต และลานออกกำลังกายพื้นที่ที่ผ่านการทำเหมืองแร่แล้ว จังหวัดสระแก้ว

สถานที่ : ตำบลบ้านแก่ง อำเภอเมือง จังหวัดสระแก้ว

เจ้าของโครงการ : กรมอุตสาหกรรมพื้นฐานและการเหมืองแร่

ถนนคอนกรีต และลานออกกำลังกาย (ส.070)

ส.ก. ๒๖๖ ๘



แบบ

จ้างก่อสร้างถนนคอนกรีต และลานออกกำลังกาย
พื้นที่ทำเหมืองแร่ จังหวัดสระแก้ว

สถานที่ก่อสร้าง

ตำบลบ้านแก่ง อำเภอเมือง
จังหวัดสระแก้ว

เจ้าของโครงการ

กรมอุตสาหกรรมพื้นฐานและการเหมืองแร่

ออกแบบ

20h
(นายปณิธิ พรหมดวง)

วิศวกร

20h
(นายปณิธิ พรหมดวง)

เขียนแบบ

2
(น.ส.วรรณทยา หงส์ทอง)

หัวหน้ากลุ่มบริหารวิศวกรรม

20h
(นายปณิธิ พรหมดวง)

ผู้อำนวยการกองวิศวกรรมบริการ

355
(นายธีรวิทย์ ดันนิกิจ)

แบบแสดง

ผังแสดงตำแหน่งที่ตั้ง


มาตราส่วน 1 : 100

แผ่นที่ 01/07

วันที่ 28/05/68


เลขที่

ส.070

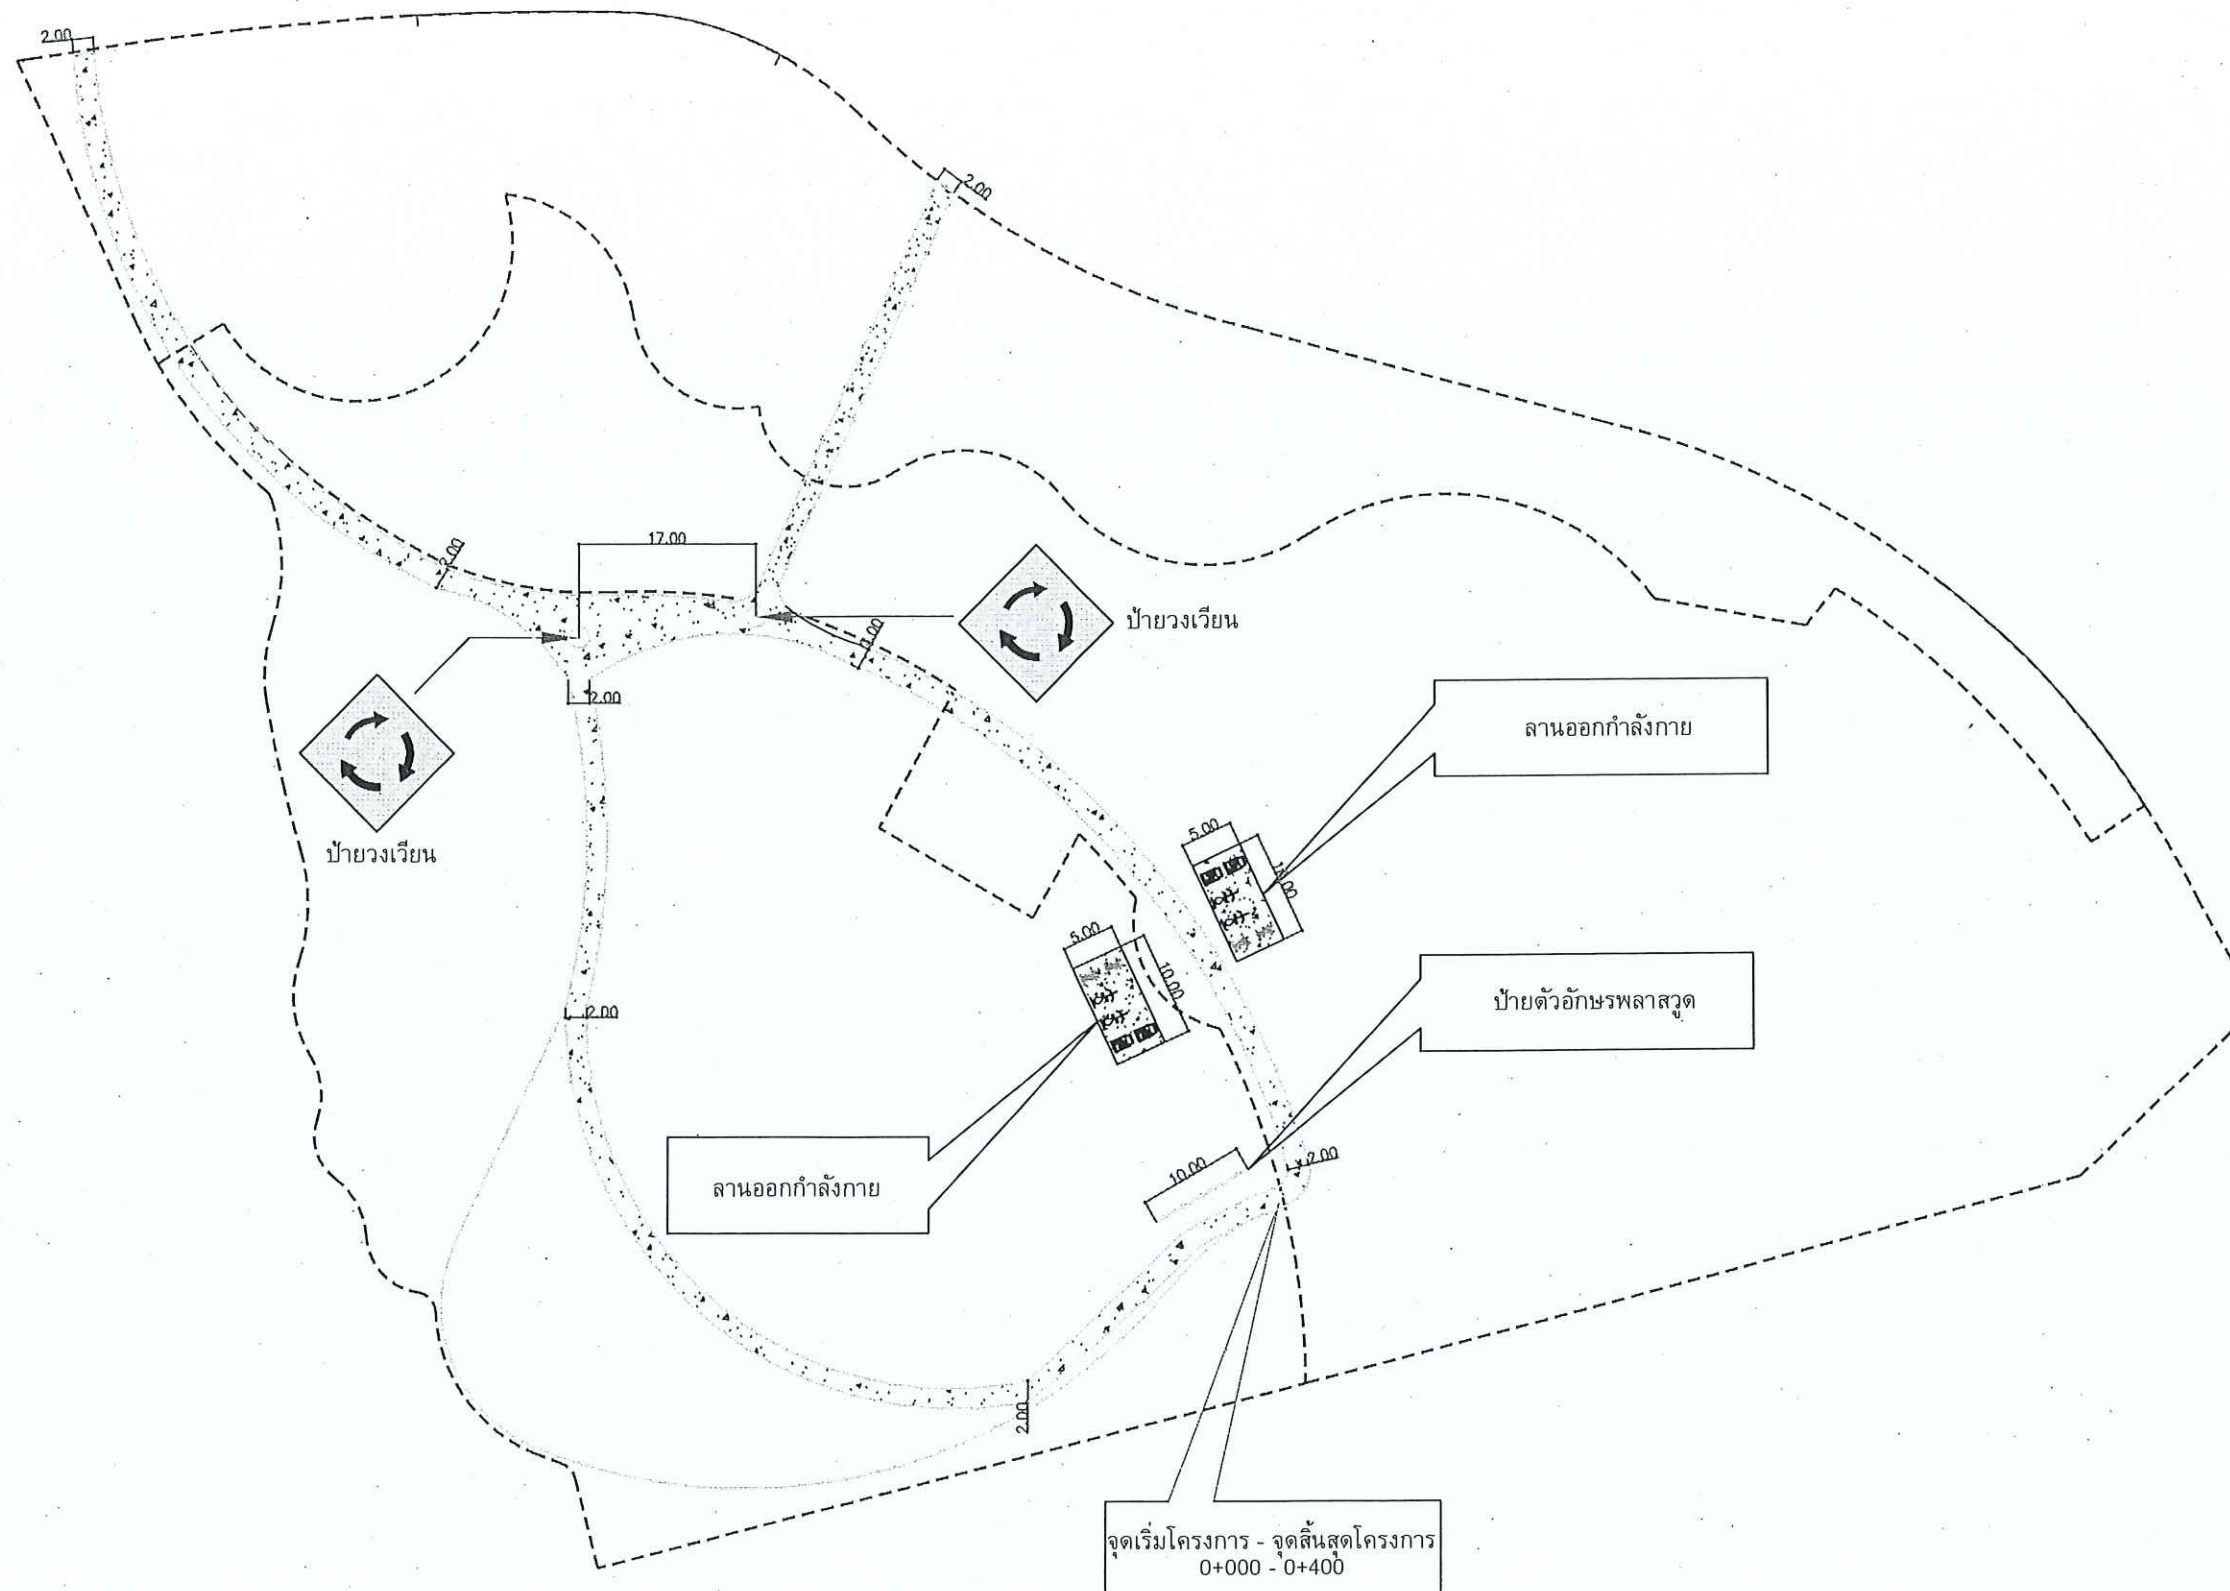


ผังบริเวณ แสดงตำแหน่งก่อสร้าง

20h

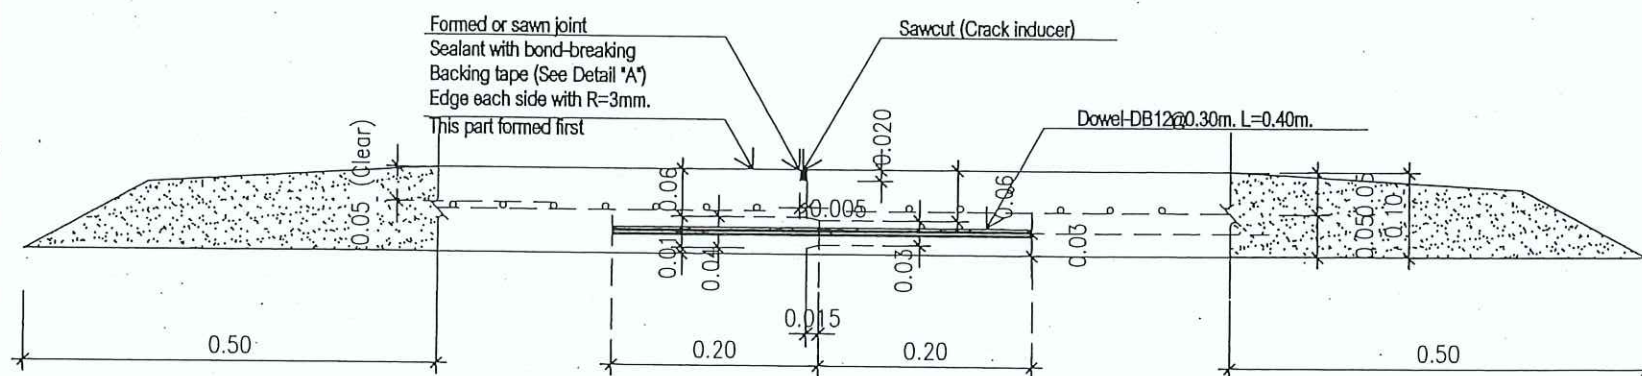

แบบขยาย A (Longitudinal Joint)

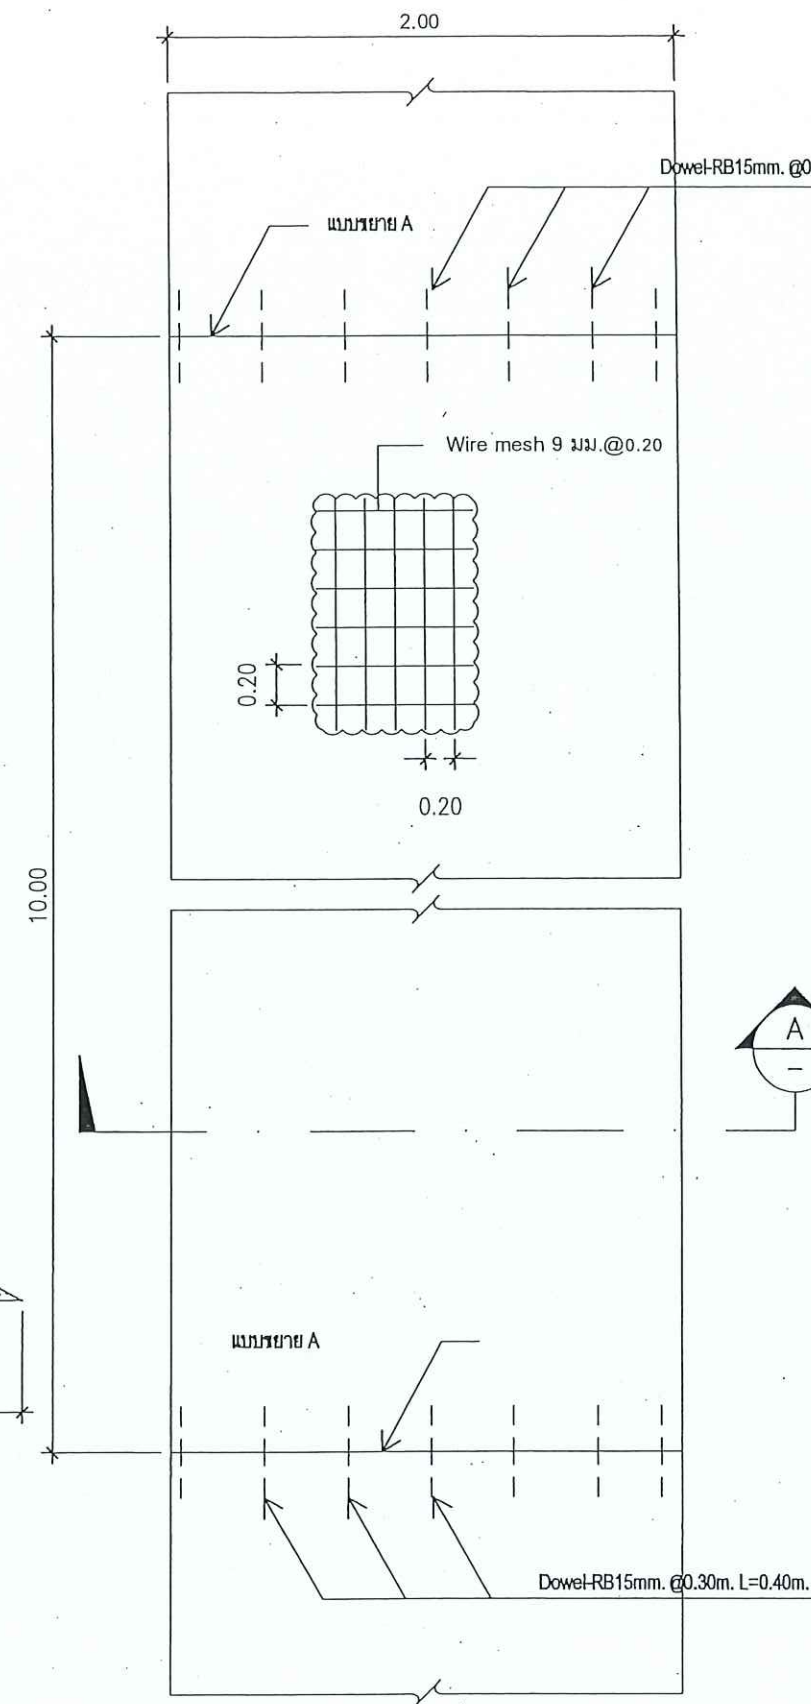

รูปแปลนโครงสร้างถนน



แบบ

จ้างก่อสร้างถนนคอนกรีต และลานนอกท่าลงท้ายพื้นที่ผ่านการท่าเหมืองแร่ จังหวัดสระแก้ว

สถานที่ก่อสร้าง

ตำบลบ้านแก่ง อำเภอเมือง จังหวัดสระแก้ว

เจ้าของโครงการ

กรมอุตสาหกรรมพื้นฐานและการเหมืองแร่

ออกแบบ

[Signature]

(นายปณิธิ พรหมดวง)

วิศวกร

[Signature]

(นายปณิธิ พรหมดวง)

เขียนแบบ

[Signature]

(น.ส.วรรณเทพา หงส์ทอง)

หัวหน้ากลุ่มบริการวิศวกรรม

[Signature]

(นายปณิธิ พรหมดวง)

ผู้อำนวยการกองวิศวกรรมบริการ

[Signature]

(นายธีรวิทย์ ดันนุกิจ)

แบบแสดง

แบบขยายโครงสร้างพื้นโรงซ่อม

มาตราส่วน 1 : 30

แผ่นที่ 02/07

วันที่ 28/05/68

เลขที่

ส.070

หมายเหตุ

- วัสดุต่างๆ ดังกล่าวข้างต้น สามารถเปลี่ยนแปลงได้ตามความเหมาะสมและวัสดุประสงค์ของผู้ว่าจ้าง
- ตำแหน่ง ระยะ และมิติต่างๆ ให้สามารถปรับเปลี่ยนได้ตามสภาพการก่อสร้าง โดยยึดถือประโยชน์ของทางราชการเป็นสำคัญ

[Signature]

[Signature]

[Signature]



แบบ

จ้างก่อสร้างถนนคอนกรีต และลานออกกำลังกาย
พื้นที่ที่ผ่านการทำเหมืองแร่ จังหวัดสระแก้ว

สถานที่ก่อสร้าง

ตำบลบ้านแก่ง อำเภอเมือง
จังหวัดสระแก้ว


เจ้าของโครงการ

กรมอุตสาหกรรมพื้นฐานและการเหมืองแร่

ออกแบบ


(นายปณิธิ พรหมดวง)

วิศวกร

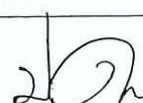
(นายปณิธิ พรหมดวง)

เขียนแบบ


(น.ส.วรรณทยา หงส์ทอง)

หัวหน้ากลุ่มบริหารวิศวกรรม


(นายปณิธิ พรหมดวง)

ผู้อำนวยการกองวิศวกรรมบริการ


(นายธีรวิทย์ ดันนุกิจ)

แบบแสดง

แบบแปลนถนน คสล.


มาตราส่วน 1 : 30

แผนที่ 03/07

วันที่ 28/05/68

เลขที่

ส.070

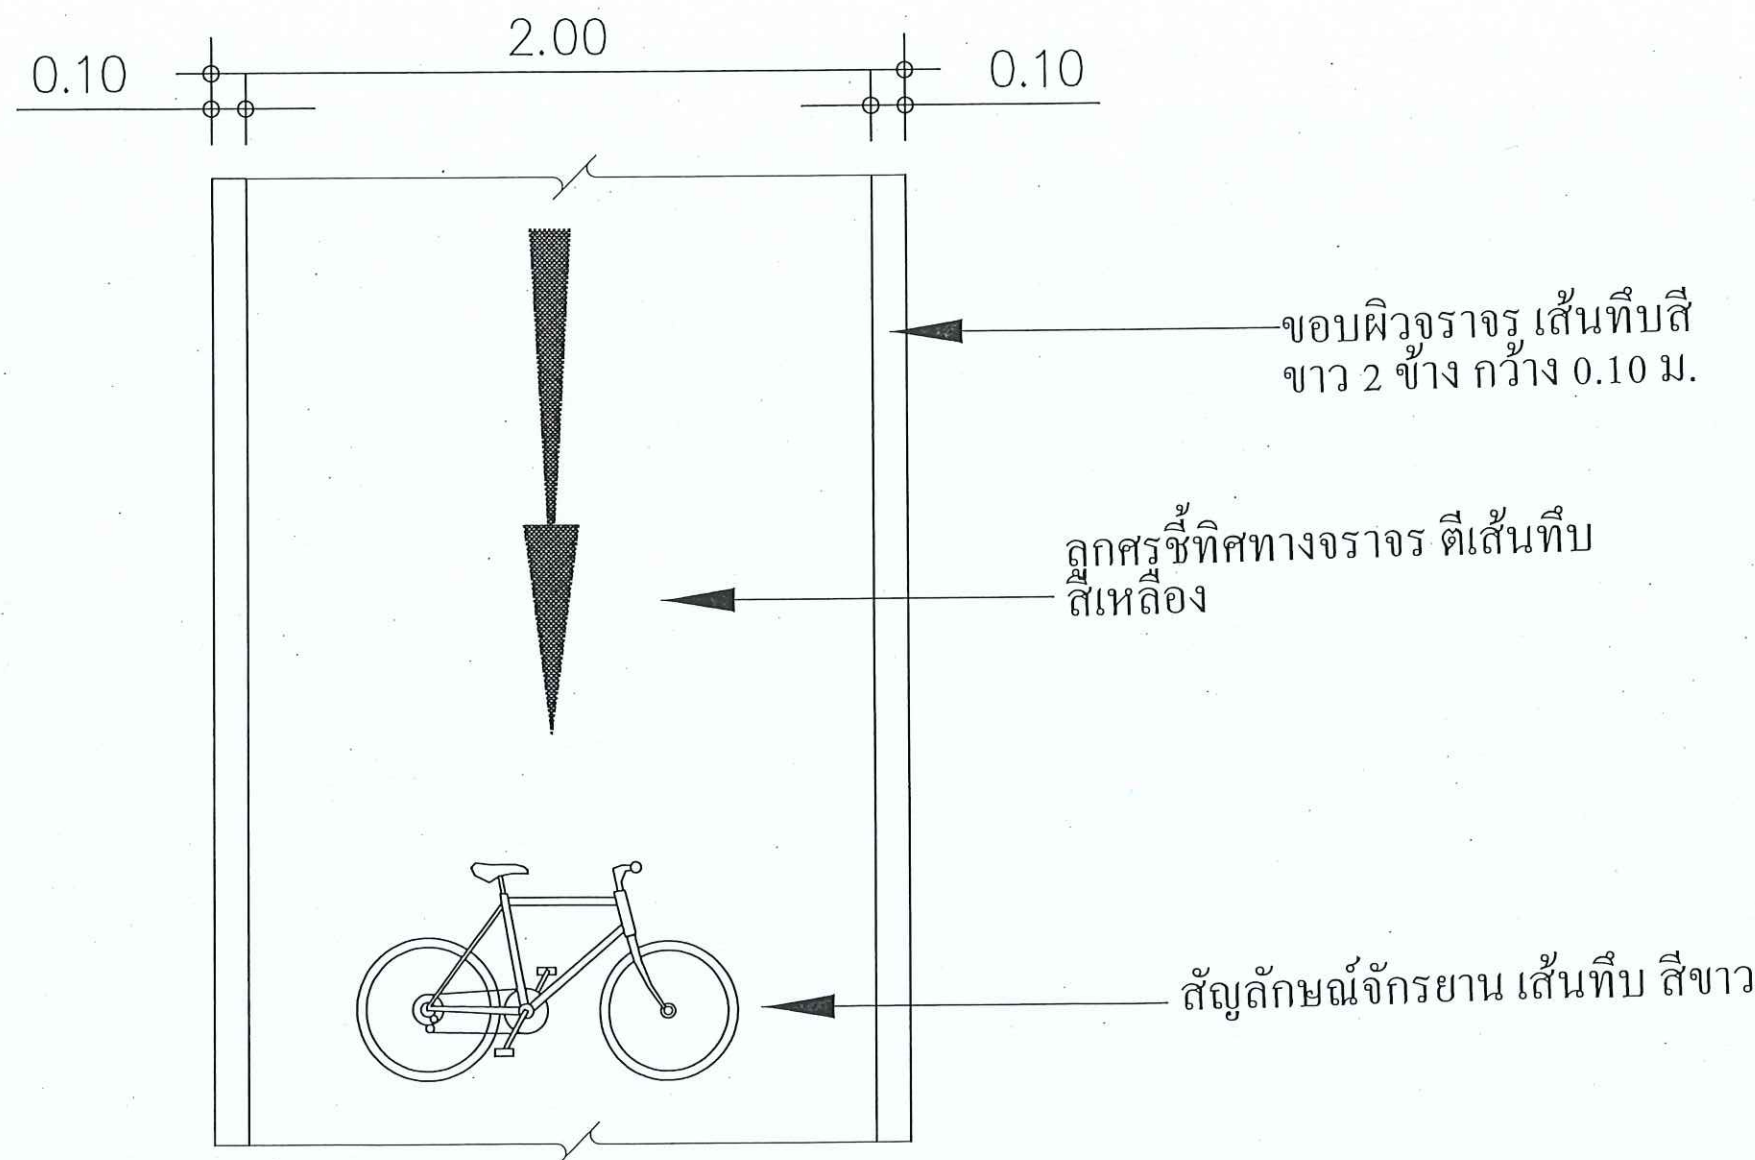




แปลนถนน คสล.

มาตราส่วน 1:30

หมายเหตุ

- วัสดุต่างๆ ดังกล่าวข้างต้น สามารถเปลี่ยนแปลงได้ตามความเหมาะสมและวัสดุประสงค์ของผู้ว่าจ้าง
- ตำแหน่ง ระยะ และมิติต่างๆ ให้สามารถปรับเปลี่ยนได้ตามสภาพการก่อสร้าง โดยยึดถือประโยชน์ของทางราชการเป็นสำคัญ
- รูปภาพและรูปแบบ ขนาดตัวอักษรและสัญลักษณ์ต่างๆ สามารถเปลี่ยนแปลงได้ตามความเหมาะสมและวัตถุประสงค์ของผู้ว่าจ้าง

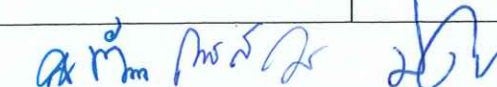

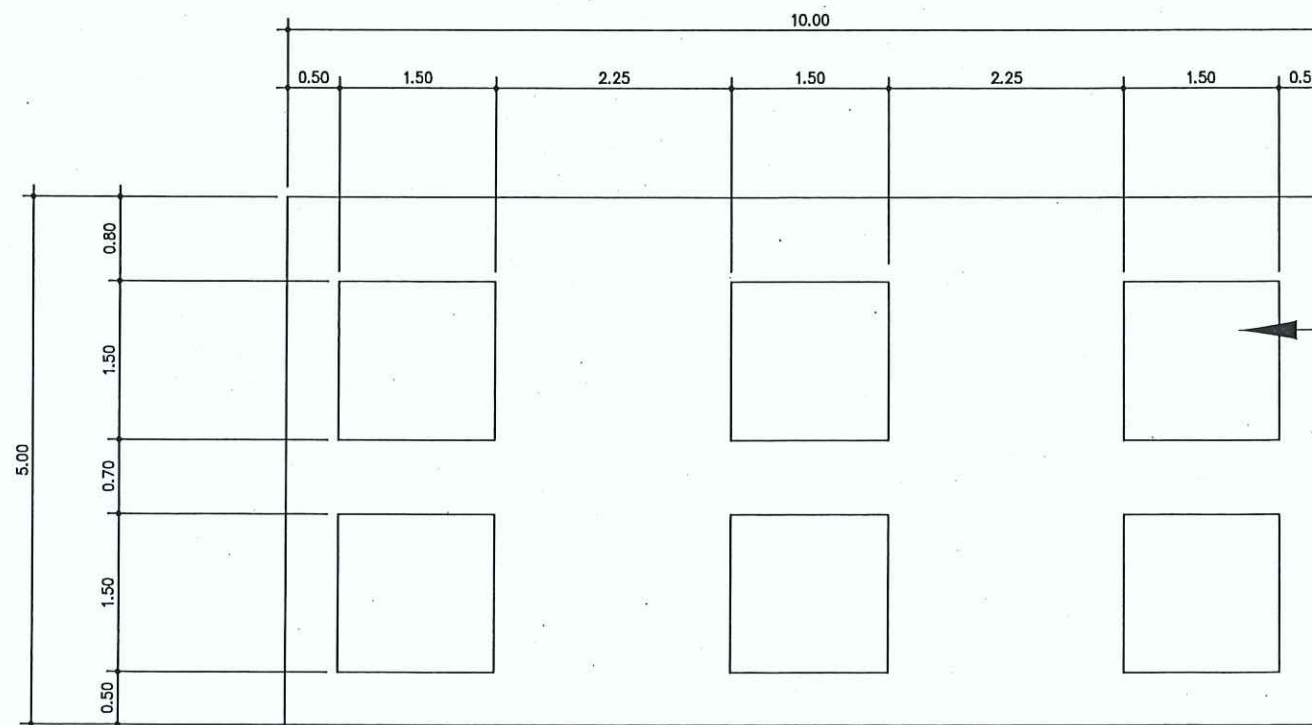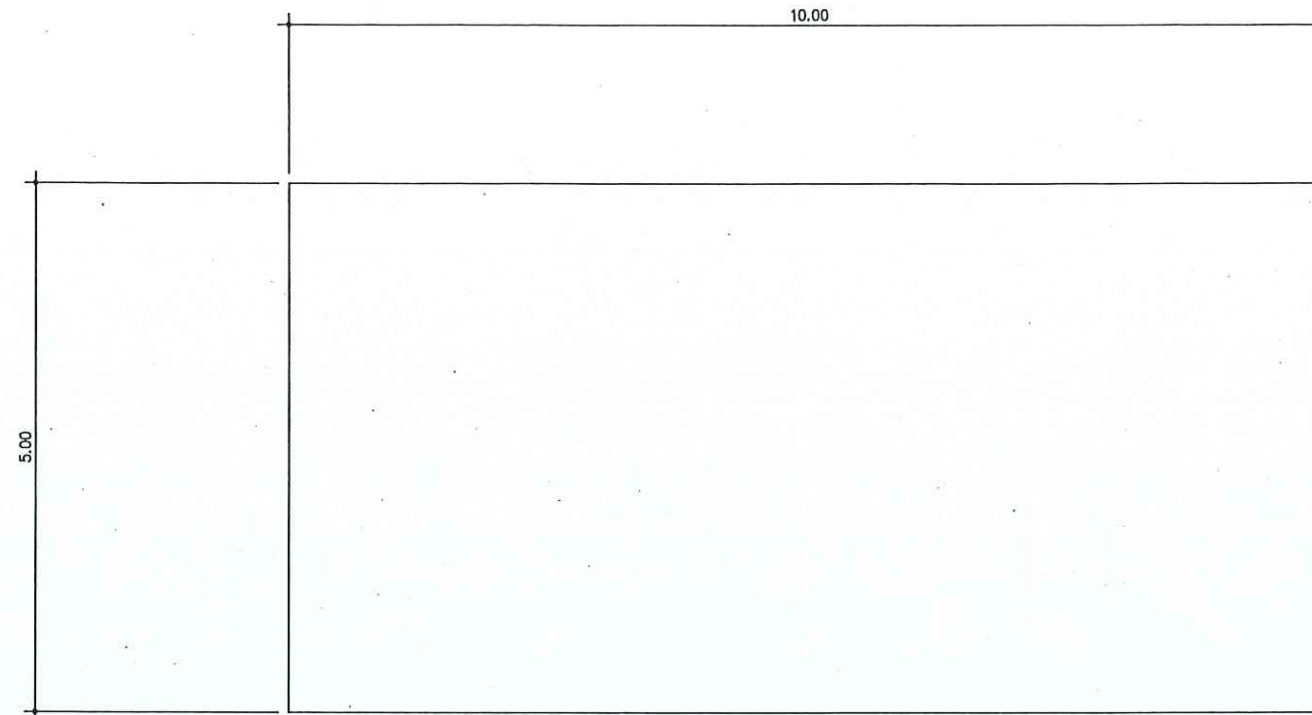

ระยะการติดตั้งเครื่องออกกำลังกายกลางแจ้ง

แปลนลานออกกำลังกาย

SCALE

1 : 50

หมายเหตุ

1. วัสดุต่างๆ ดังกล่าวข้างต้น สามารถเปลี่ยนแปลงได้ตามความเหมาะสมและวัสดุประสงค์ของผู้ว่าจ้าง
2. ตำแหน่ง ระยะ และมีมิติต่างๆ ให้สามารถปรับเปลี่ยนได้ตามสภาพการก่อสร้าง โดยยึดถือประโยชน์ของทางราชการเป็นสำคัญ



แบบ

จ้างก่อสร้างถนนคอนกรีต และลานออกกำลังกาย
พื้นที่ที่ผ่านการทำเหมืองแร่ จังหวัดสระแก้ว

สถานที่ก่อสร้าง

ตำบลบ้านแก่ง อำเภอเมือง
จังหวัดสระแก้ว

เจ้าของโครงการ

กรมอุตสาหกรรมพื้นฐานและการเหมืองแร่

ออกแบบ


(นายปณิธิ พรหมดวง)

วิศวกร


(นายปณิธิ พรหมดวง)

เขียนแบบ


(น.ส.วรรณทยา หงส์ทอง)

หัวหน้ากลุ่มบริหารวิศวกรรม


(นายปณิธิ พรหมดวง)

ผู้อำนวยการกองวิศวกรรมบริการ


(นายธีรวิทย์ ตันนุกิจ)

แบบแสดง

แบบแปลนลานออกกำลังกาย


มาตราส่วน 1 : 50

แผนที่ 04/07

วันที่ 28/05/68

เลขที่

"ส.070

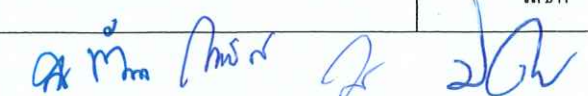



แบบ

จ้างก่อสร้างถนนคอนกรีต และลานออกกำลังกาย
พื้นที่ผ่านการท่าเหมืองแร่ จังหวัดสระแก้ว

สถานที่ก่อสร้าง

ตำบลบ้านแก่ง อำเภอเมือง
จังหวัดสระแก้ว

เจ้าของโครงการ

กรมอุตสาหกรรมพื้นฐานและการเหมืองแร่

ออกแบบ

(นายปณิธิ พรหมดวง)

วิศวกร

(นายปณิธิ พรหมดวง)

เขียนแบบ

(น.ส.วรรณทยา หงส์ทอง)

หัวหน้ากลุ่มบริการวิศวกรรม

(นายปณิธิ พรหมดวง)

ผู้อำนวยการกองวิศวกรรมบริการ

(นายธีรวิทย์ ดันนุกิจ)

แบบแสดง

แบบแปลนโครงสร้างลาน


มาตราส่วน 1 : 30

แผ่นที่ 05/07

วันที่ 28/05/68

เลขที่

ส.070

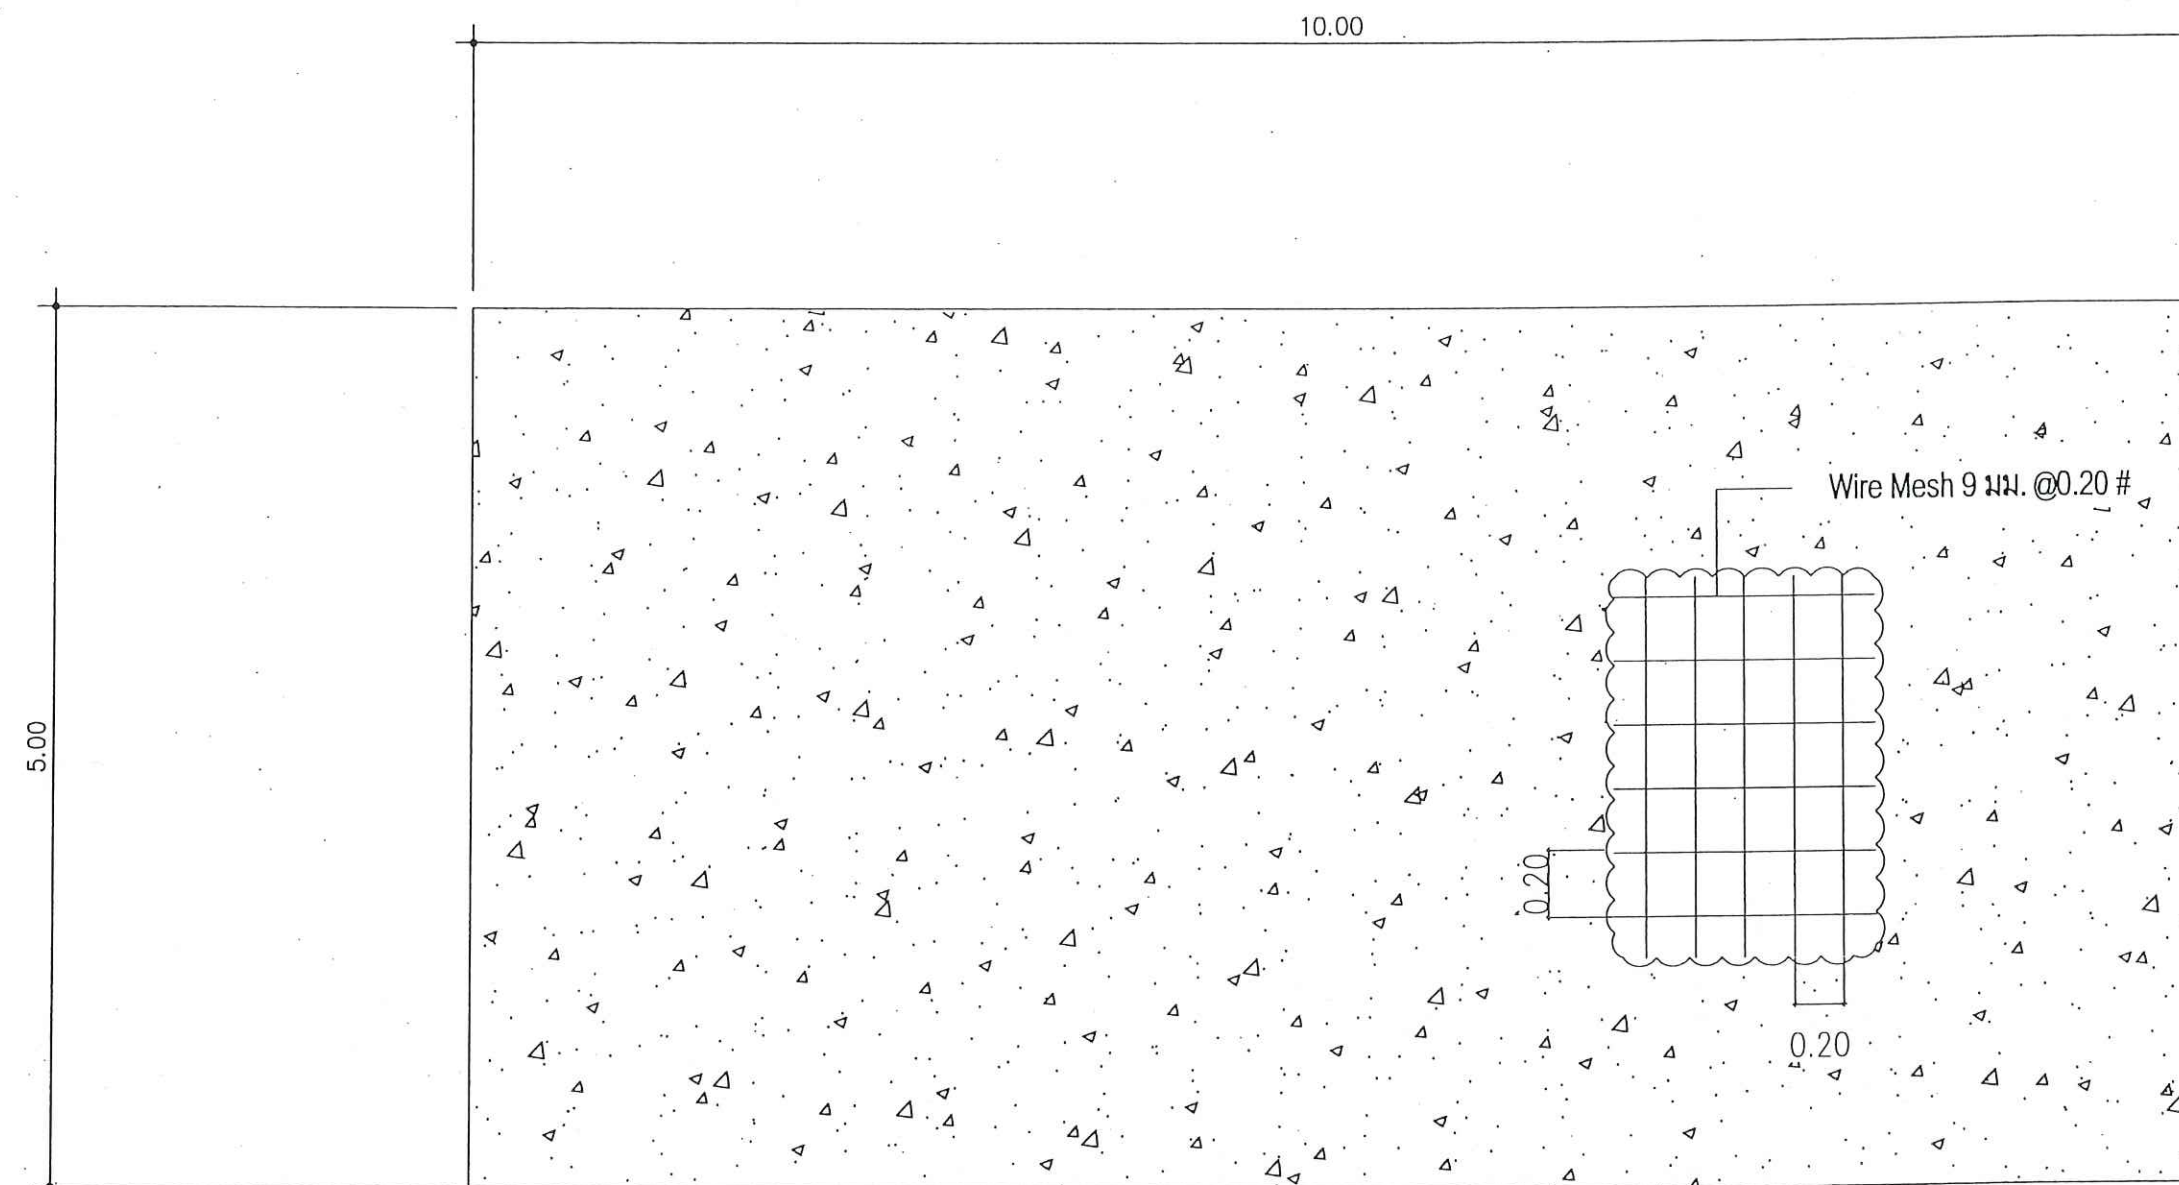

แปลนโครงสร้างลาน

SCALE

1 : 30


หมายเหตุ

- วัสดุต่างๆ ดังกล่าวข้างต้น สามารถเปลี่ยนแปลงได้ตามความเหมาะสมและวัสดุประสงค์ของผู้ว่าจ้าง
- ตำแหน่ง ระยะ และมิติต่างๆ ให้สามารถปรับเปลี่ยนได้ตามสภาพการก่อสร้าง โดยยึดถือประโยชน์ของทางราชการเป็นสำคัญ

ส.ท. 05/07

เลขที่

ส.070

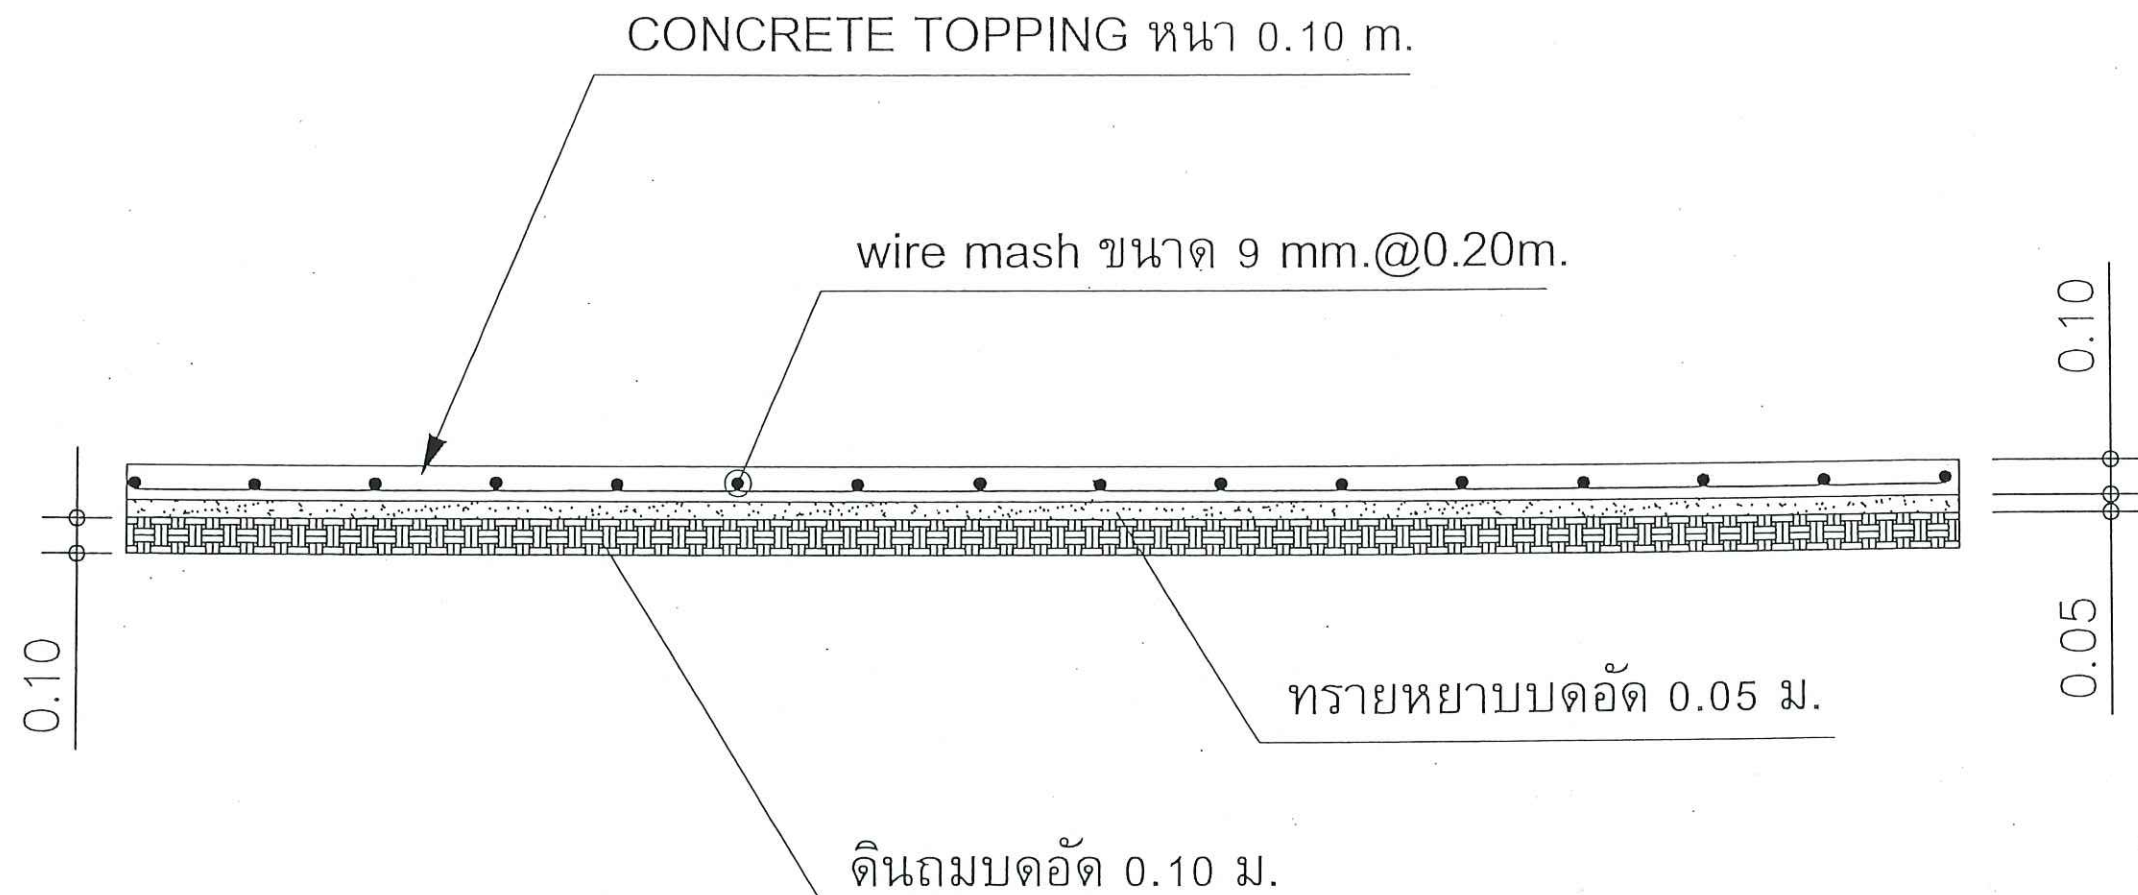

ขยายโครงสร้างลาน

SCALE

1 : 30

หมายเหตุ

- วัสดุต่างๆ ดังกล่าวข้างต้น สามารถเปลี่ยนแปลงได้ตามความเหมาะสมและวัสดุประสงค์ของผู้ว่าจ้าง
- ตำแหน่ง ระยะ และมิติต่างๆ ให้สามารถปรับเปลี่ยนได้ตามสภาพการก่อสร้าง โดยยึดถือประโยชน์ของทางราชการเป็นสำคัญ



แบบ

จ้างก่อสร้างถนนคอนกรีต และลานออกกำลังกาย
พื้นที่ที่ผ่านการทำเหมืองแร่ จังหวัดสระแก้ว

สถานที่ก่อสร้าง

ตำบลบ้านแก่ง อำเภอเมือง
จังหวัดสระแก้ว

เจ้าของโครงการ

กรมอุตสาหกรรมพื้นฐานและการเหมืองแร่

ออกแบบ

(นายปณิธิ พรหมดวง)

วิศวกร

(นายปณิธิ พรหมดวง)

เขียนแบบ

(น.ส.วรรณทยา หงส์ทอง)

หัวหน้ากลุ่มบริการวิศวกรรม

(นายปณิธิ พรหมดวง)

ผู้อำนวยการกองวิศวกรรมบริการ

(นายธีรวัชร ตันนุกิจ)

แบบแสดง

แบบขยายโครงสร้างลาน

มาตราส่วน

1 : 30

แผนที่ 06/07

วันที่ 28/05/68

เลขที่


ส.070



แบบ
จ้างก่อสร้างถนนคอนกรีต และลานออกกำลังกาย
พื้นที่ที่ผ่านการทำเหมืองแร่ จังหวัดสระแก้ว

สถานที่ก่อสร้าง
ตำบลบ้านแก่ง อำเภอเมือง
จังหวัดสระแก้ว

เจ้าของโครงการ
กรมอุตสาหกรรมพื้นฐานและการเหมืองแร่

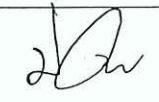
ออกแบบ

(นายปณิธิ พรหมดวง)


วิศวกร

(นายปณิธิ พรหมดวง)

เขียนแบบ

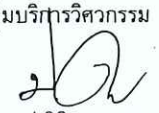(น.ส.วรรณทญา หงส์ทอง)

หัวหน้ากลุ่มบริการวิศวกรรม

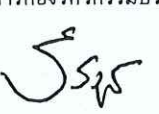(นายปณิธิ พรหมดวง)


ผู้อำนวยการกองวิศวกรรมบริการ

(นายธีรวิทย์ ดันนุกิจ)

แบบแสดง
แบบป้ายชื่อโครงการ

มาตราส่วน 1 : 30

แผนที่ 07/07 วันที่ 28/05/68

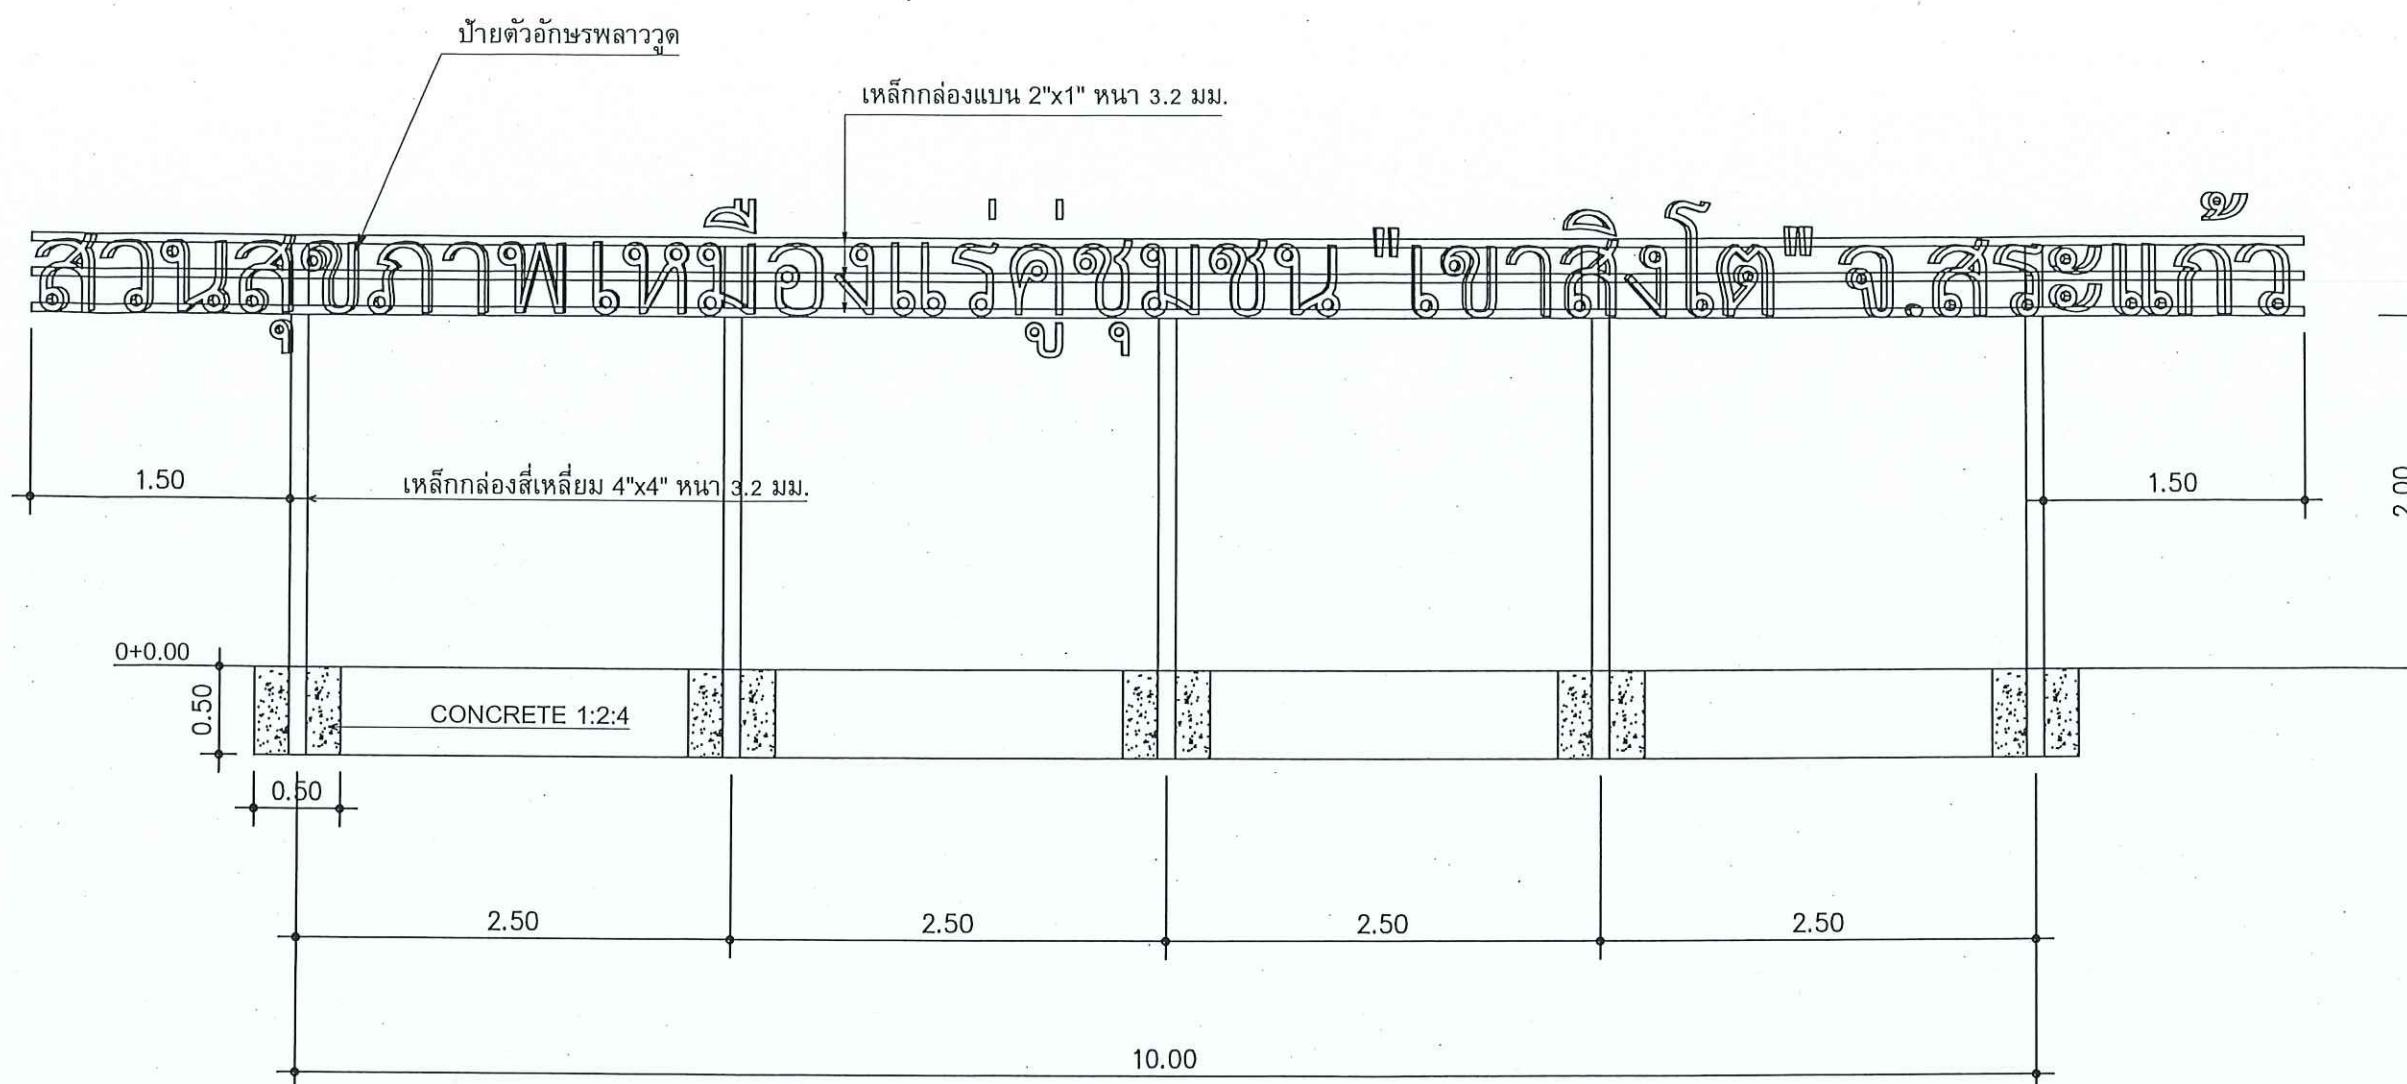เลขที่ ส.070



ป้ายชื่อโครงการ

SCALE 1 : 30

หมายเหตุ

- วัสดุต่างๆ ดังกล่าวข้างต้น สามารถเปลี่ยนแปลงได้ตามความเหมาะสมและวัสดุประสงค์ของผู้ว่าจ้าง
- ตำแหน่ง ระยะ และมิติต่างๆ ให้สามารถปรับเปลี่ยนได้ตามสภาพการก่อสร้าง โดยยึดถือประโยชน์ของทางราชการเป็นสำคัญ
- รูปภาพ และรูปแบบ ขนาดตัวอักษรและสัญลักษณ์ต่างๆ สามารถเปลี่ยนแปลงได้ตามความเหมาะสมและวัตถุประสงค์ของผู้ว่าจ้าง

